



КРАТАК ОПИС ИДЕЈНОГ РЕШЕЊА:

КРЕАТИВНА ИДЕЈА: СОМБОРСКА ГРАДСКА СЦЕНА

Трг Светог Тројства у Сомбору предложеним решењем је замишљен као одрживи отворени јавни простор вишеструко интегрисан у околну ткиво старог језгра Сомбора који својим рационално постављеним и јасно читљивим урбаним дизајном омогућава будућим корисницима једноставну приступачност, проходност и угодност, као и функционалну прилагодљивост и једноставност коришћења за различита градска догађања у области културе, спорта, рекреације, разоноде и трговине, а прилагођено околним вредној културној и природној баштини Сомбора у намери очувања и подизања укупног значаја и привлачности целог града. На основу дате креативне идеје предложени пројекат за Трг Светог Тројства је добио назив **СОМБОРСКА ГРАДСКА СЦЕНА – SGSC**

ВРЕДНОСТИ КОЈЕ ЗАСТУПА ПРОЈЕКАТ



Први корак концептуалне разраде решења за Трг Светог Тројства је избор ВРЕДНОСТИ које се њиме заступају, а које својим обухватом покривају све сегменте његове даље разраде:




КОМЕНТАР ЖИРИЈА:

„Рад под шифром SGSC73 је професионално одрађен и довршен. Поседује озбиљну и вредну анализу простора, на основу којих је донета креативна идеја. Идеја Сомборске градске сцене је одлична, као и постављени циљеви овог пројекта. Трг је интегрисан са околним простором, креативан, а истовремено промовише локални идентитет путем савремених трендова дигитализације интегрисаних у пројектно решење (мотиви ћилима Стапарске руже, уметничке перфорације по узору на бездански дамаст, распршивач воде у виду стилизоване руковети жита - Дужијанца). У датом решењу је мало заступљено зеленило, а огромна површина трга би и даље била топлоотно острво, јер је инсталација с водом само у једном углу. Урбани мобилијар и нова расвета су добро разрађени и уклопњени у простор. Упитан је улаз у подземну гаражу, као и проширење трга према објектима између улица Париска и Доситејева.“

ТЕХНИЧКИ ПРИЛОЗИ

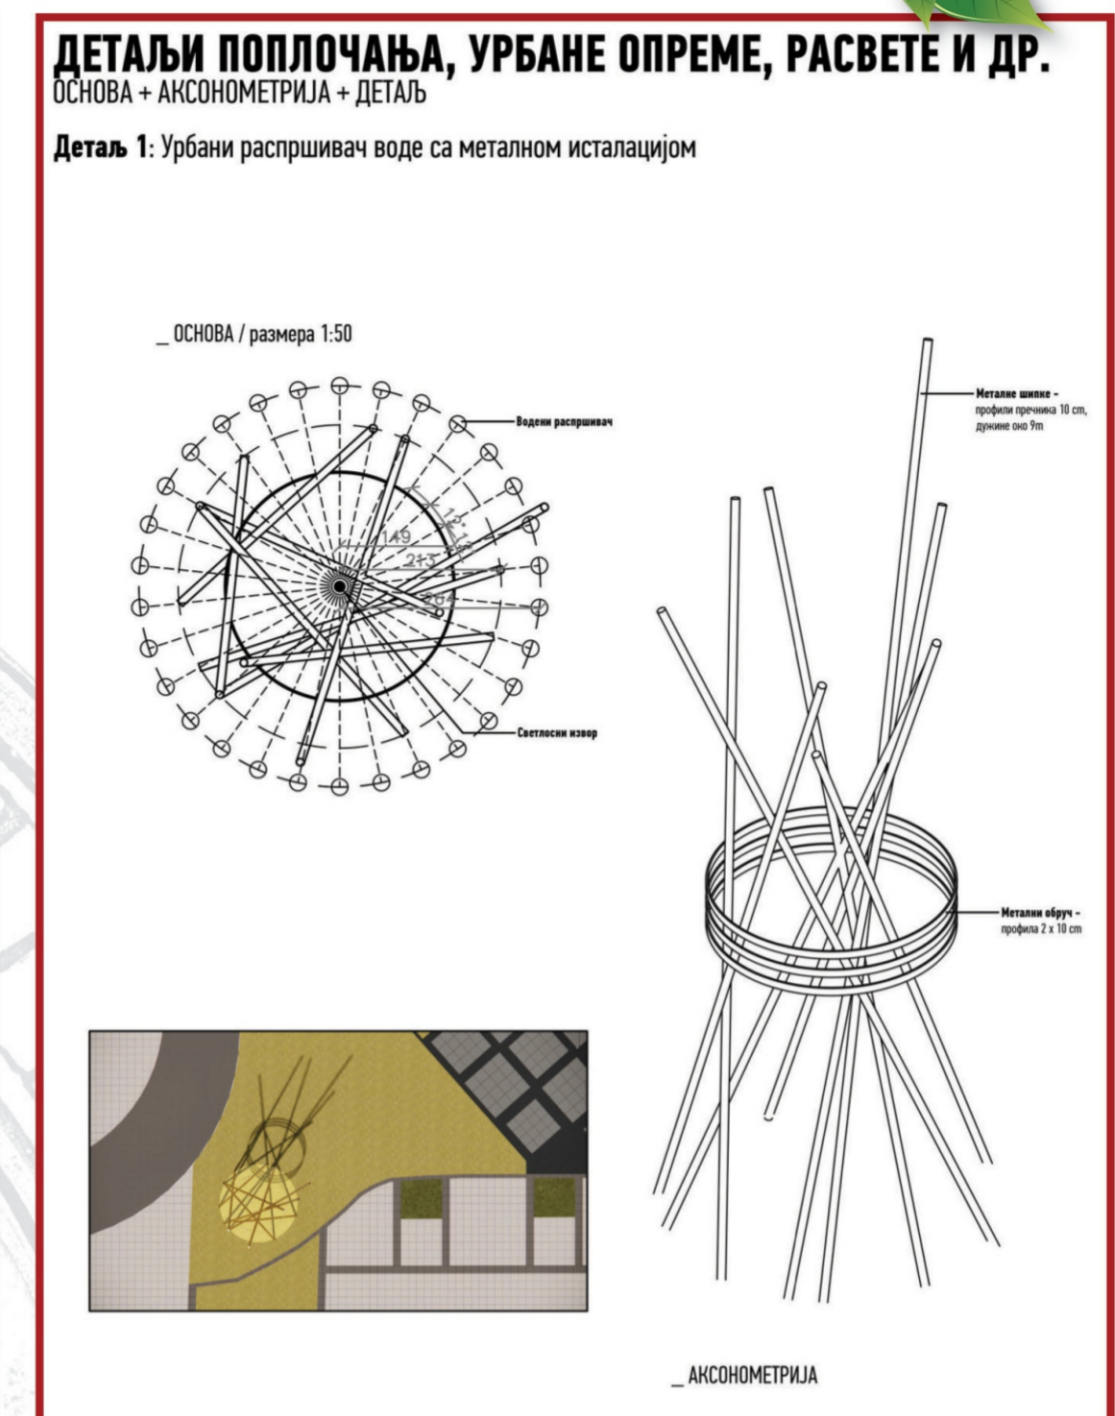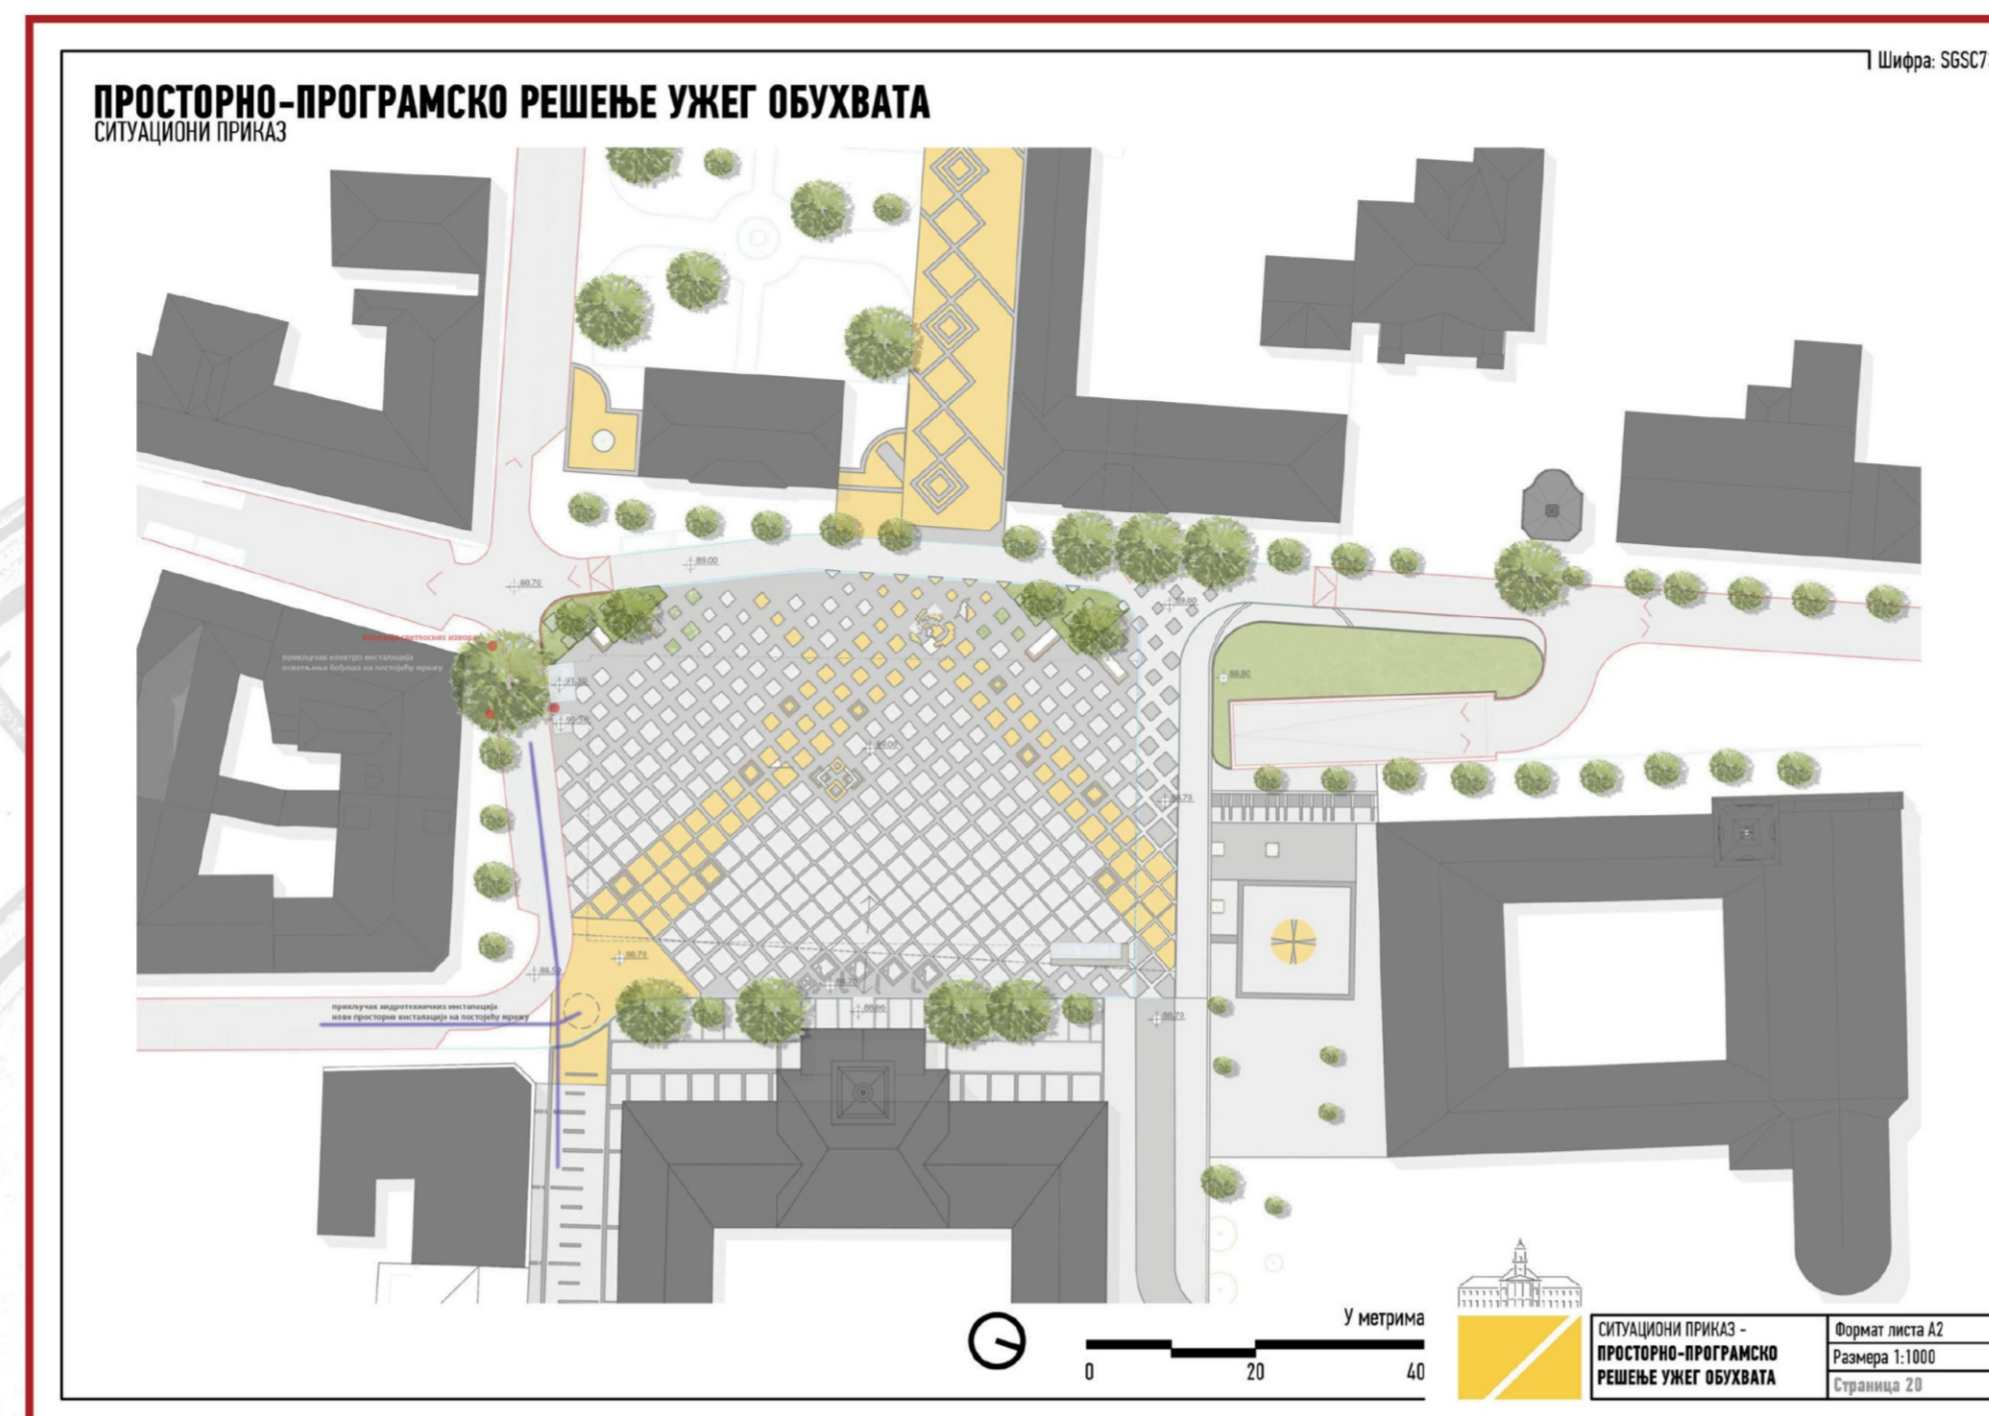

ТРОДИМЕНЗИОНАЛНИ ПРИКАЗИ

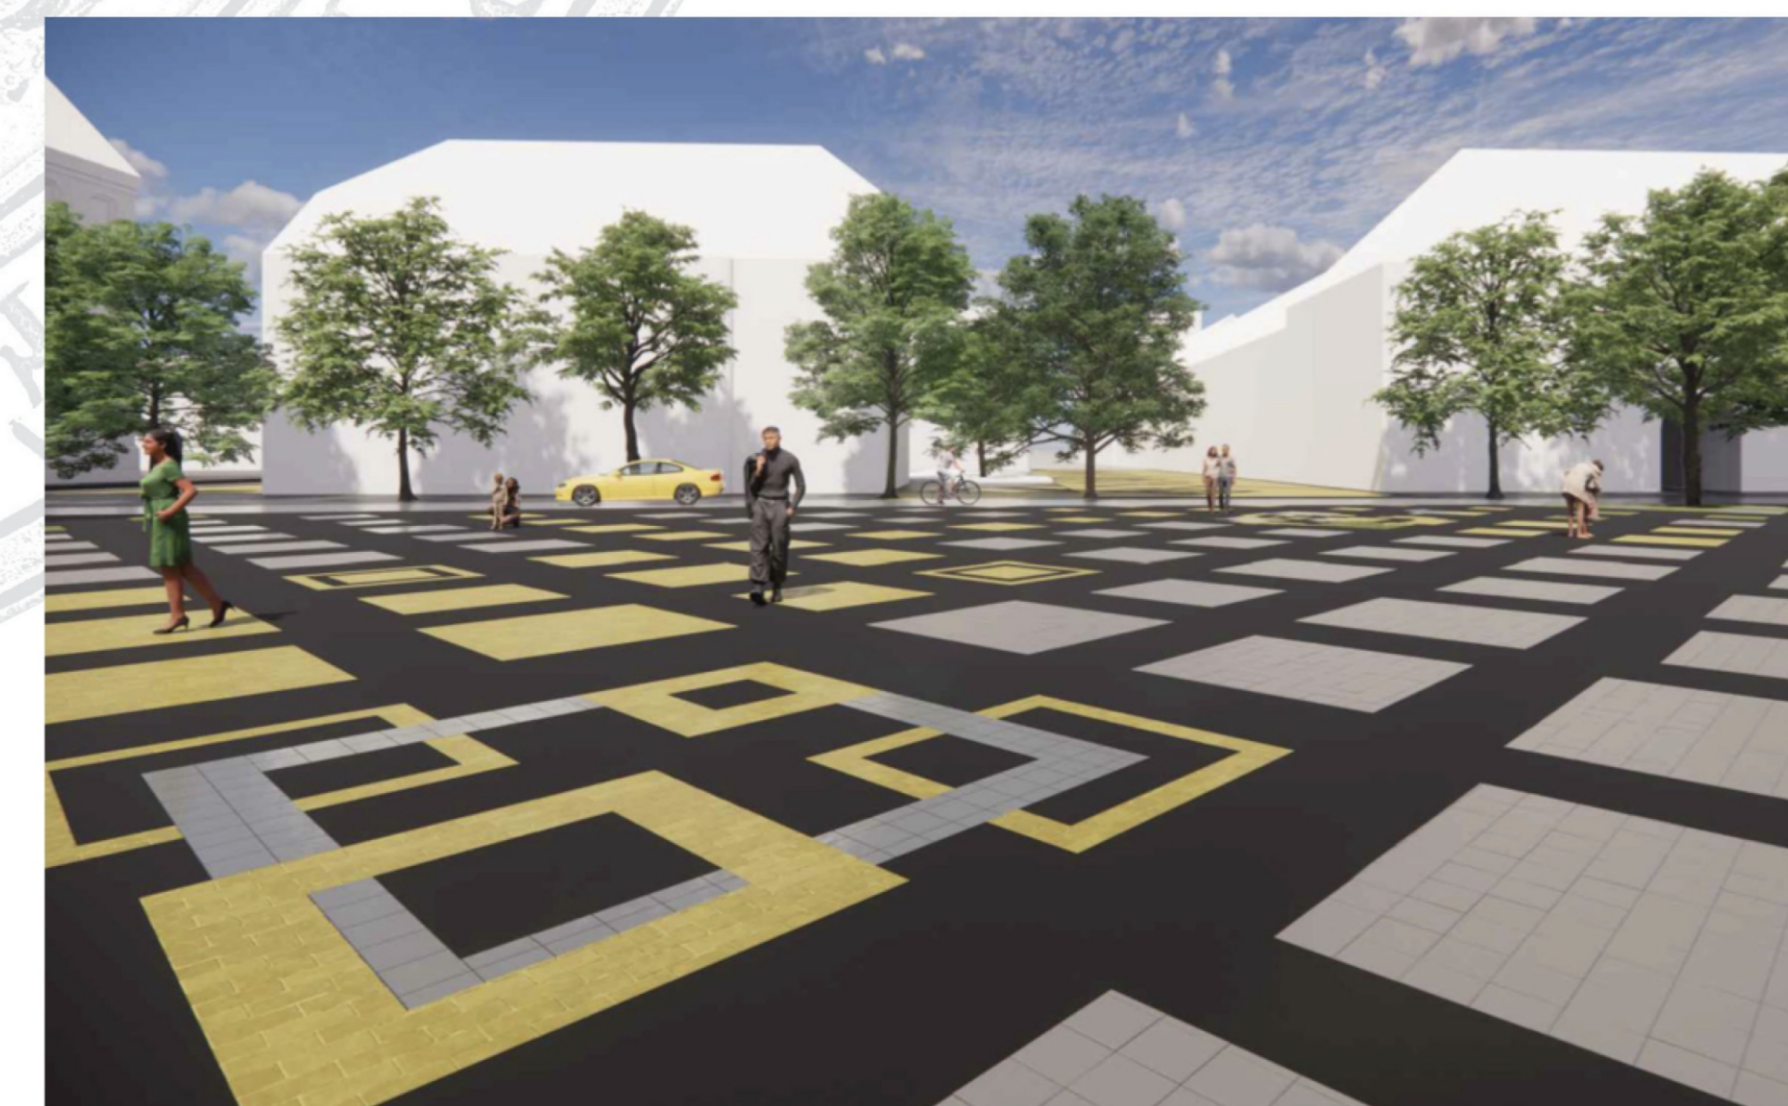


РЕЗУЛТАТИ КОНКУРСА ЗА ДИЗАЈН – Урбанистичко-архитектонски
конкурс за израду идејног решења партерног уређења
„ТРГА СВЕТОГ ТРОЈСТВА“ у Сомбору

Жири за стручну оцену радова пристиглих на Конкурс за дизајн, урбанистичко-архитектонски конкурс за израду идејног решења уређења „Трга Светог Тројства“ донео је **Одлуку о резултатима конкурса:**

- ПРВО МЕСТО и награда у износу од 170.000,0 динара, додељена је аутору рада под шифром **Zarcho** (450 бодова);
- ДРУГО МЕСТО и награда у износу од 50.000,0 динара –ОТКУП, додељена је аутору рада под шифром **SGSC73**, (384 бодова);
- ТРЕЋЕ МЕСТО и награда у износу од 50.000,0 динара –ОТКУП, додељена је аутору рада под шифром **2023RL**, (367 бодова);
- ЧЕТВРТО МЕСТО и награда у износу од 50.000 динара –ОТКУП, додељена је аутору рада под шифром **866421**, (357 бодова);
- ПЕТО МЕСТО, додељено је аутору рада под шифром **G6C3F4**, (347 бодова) и
- ШЕСТО МЕСТО, додељено је аутору рада под шифром **SN1293**, (331 бодова).

Радови под шифом **369963** и **KL135** су елиминисани без разматрања, пошто нису имали прописану документацију дефинисану конкурсом.

Отварање запечаћених коверти ће бити 26. 07. 2023. године у 13.00 часова у канцеларији бр.225/II, у згради Жупаније.

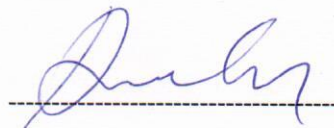

Елвира Драгић, председник Жирија

Сомбор, 25.07.2023