



**NAPRAVI
NOVA
MESTA**

Konkurs za uređenje
malih javnih prostora
u Novom Sadu.
18.05.- 01.07.2018.



Šifra: 00000

Lokacija:
(npr. Sremska Kamenica)

**n o v a
n a t u r a
m e s t a**

S D U G A T M
L N M M A N O
O O E Z D A S
B V N O V E T
O I 2 0 2 1 0
D K U L T U V
A R A S A D E

Evropska prestonica kulture

lokacija 2

MZ OMLADINSKOG POKRETA

KONCEPT

“...kada ne znam šta da radim dođem tu i znam da će naći nekoga.”

COMMON ROOM


Raskrsnica ulice Omladinskog pokreta i Pariske komune je javni prostor nedefinisanog urbanog identiteta, čija pozicija, veličina i okruženje onemogućavaju jasno definisanje ovog prostora kao trga. Međutim, ono što je prepoznato kao najveći kvalitet ovog urbanog džepa je upravo ta frekventnost i svakodnevna upotreba od strane lokalnih stanara. Kako bi ovo mesto postalo prepoznatljiv mikro ambijent čitavog susedstva, a kako se ipak radi o stambenog naselju, rešenje je koncipirano kao dnevna soba na otvorenom. Dnevna soba u stanu predstavlja zajednički prostor za sve članove domaćinstva, prostor koji služi za okupljanja, za susrete, razgovore, odmor, posete, slavlja. Dnevna soba po-drazumeva i izvesni nivo komfora, koji bi omogućio fleksibilnost u prihvatanju različitih funkcija u različitim vremenskim periodima i grupa korisnika različitih starosnih dobi. Dnevna soba je, takođe, reprezentativni prostor jednog stana, odnosno jedne porodice.

“To je srce našeg kvarta i tu stalno ima dešavanja.”


Raskrsnica, na kojoj se predložena lokacija nalazi, tumači se projektom upravo kao mesto susreta, zadržavanja i okupljanja celog komšiluka, kojim bi se višegeneracijske veze koje sami stanari ponosno ističu, dodatno podržale.




KONCEPCIJA PROSTORA

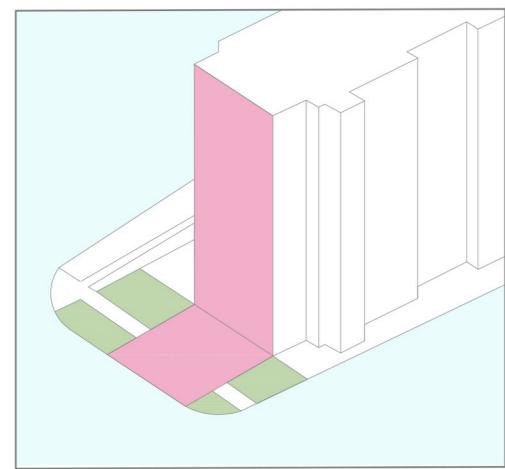


ZONA INTERVENCIJE
ZELENE POVRŠINE

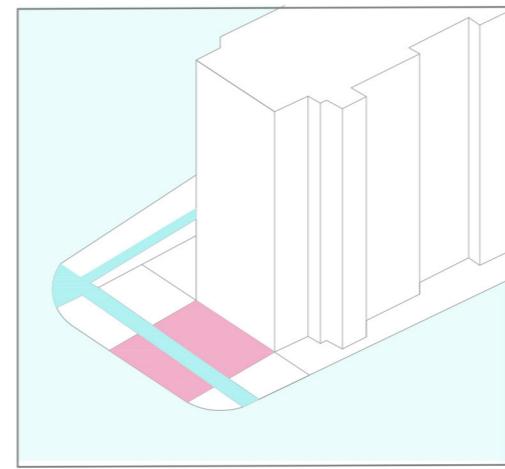

ZONA ZADRŽAVANJA
ZONA PROLASKA

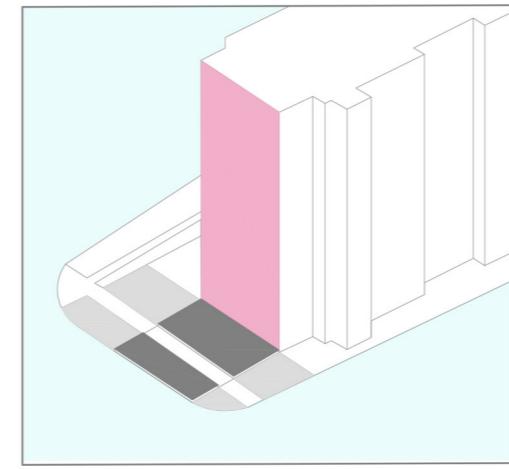

POZICIJA MURALA

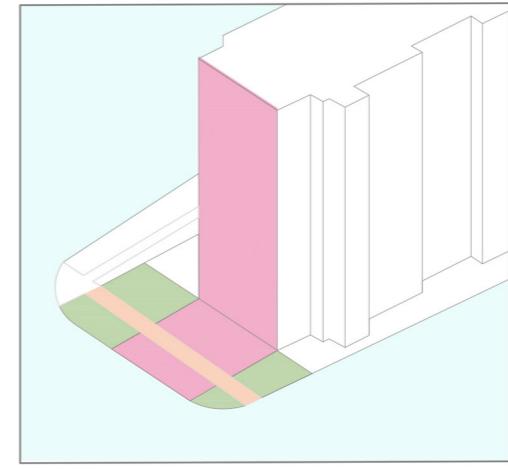


PLATO
STAZA
ZELENILO






OSNOVA 1:200

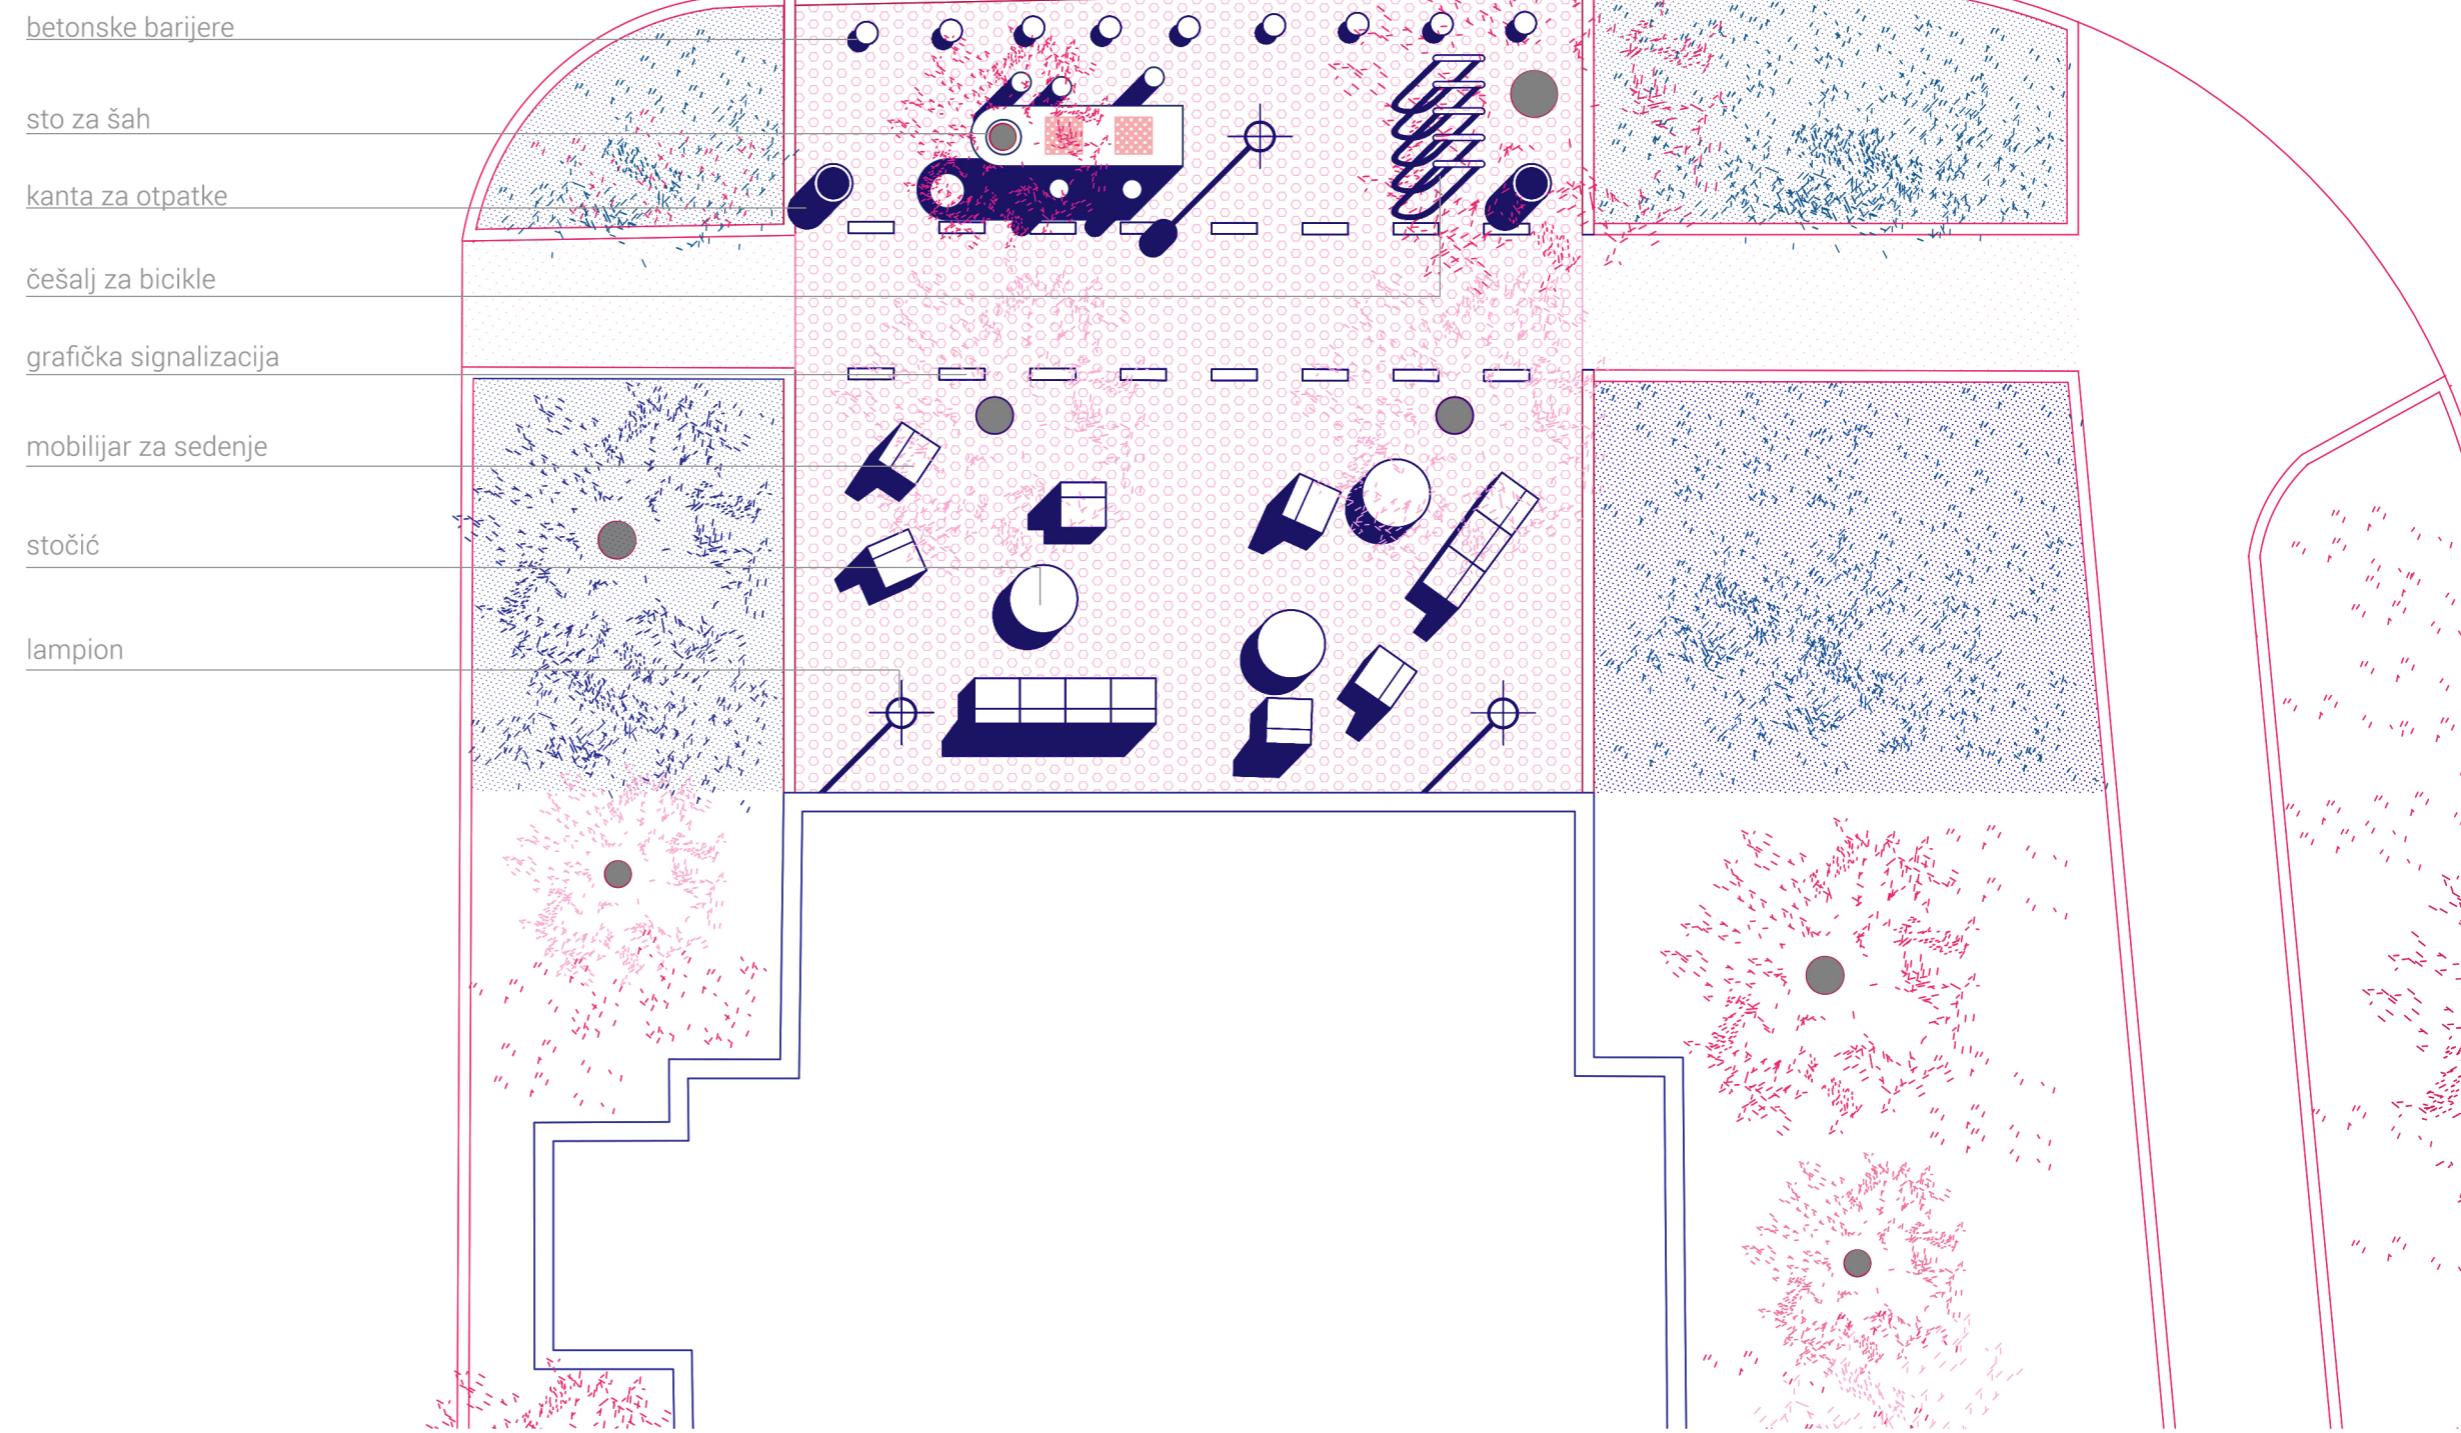**ŠEME TRANSFORMACIJA**


Mobilijar za sedenje je zamišljen kao mobilan i prilagodljiv različitim vremenskim i programskim korišćenjima prostora. Grupisanjem elemenata i njihovom dispozicijom, prostor može primiti sadržaje poput Blok festa, humanitarnih akcija koje građani organizuju ili kolektivnog gledanja utakmica.

U okviru prostora je predviđeno i fiksno sedenje sa stolom za šah.


1. dnevno korišćenje
2. bioskop na otvorenom
3. pojedinačno grupisanje
4. zajedničko grupisanje

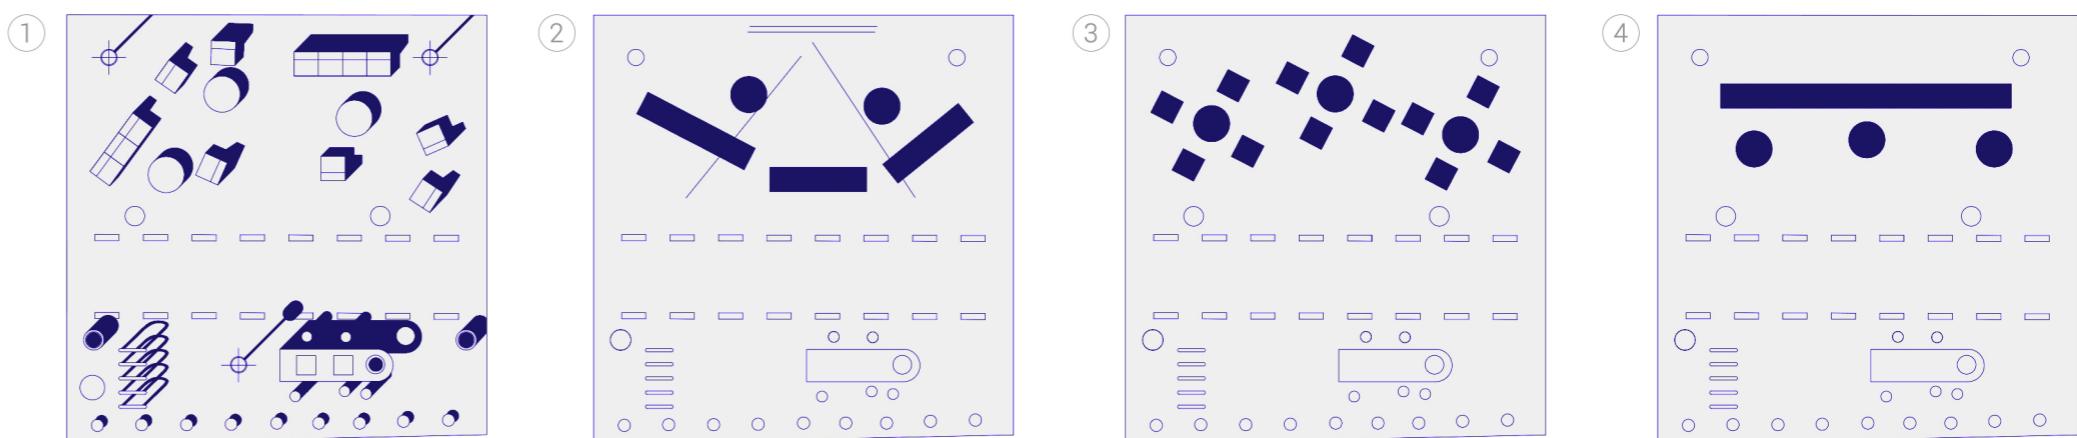

PRESEK 1:50

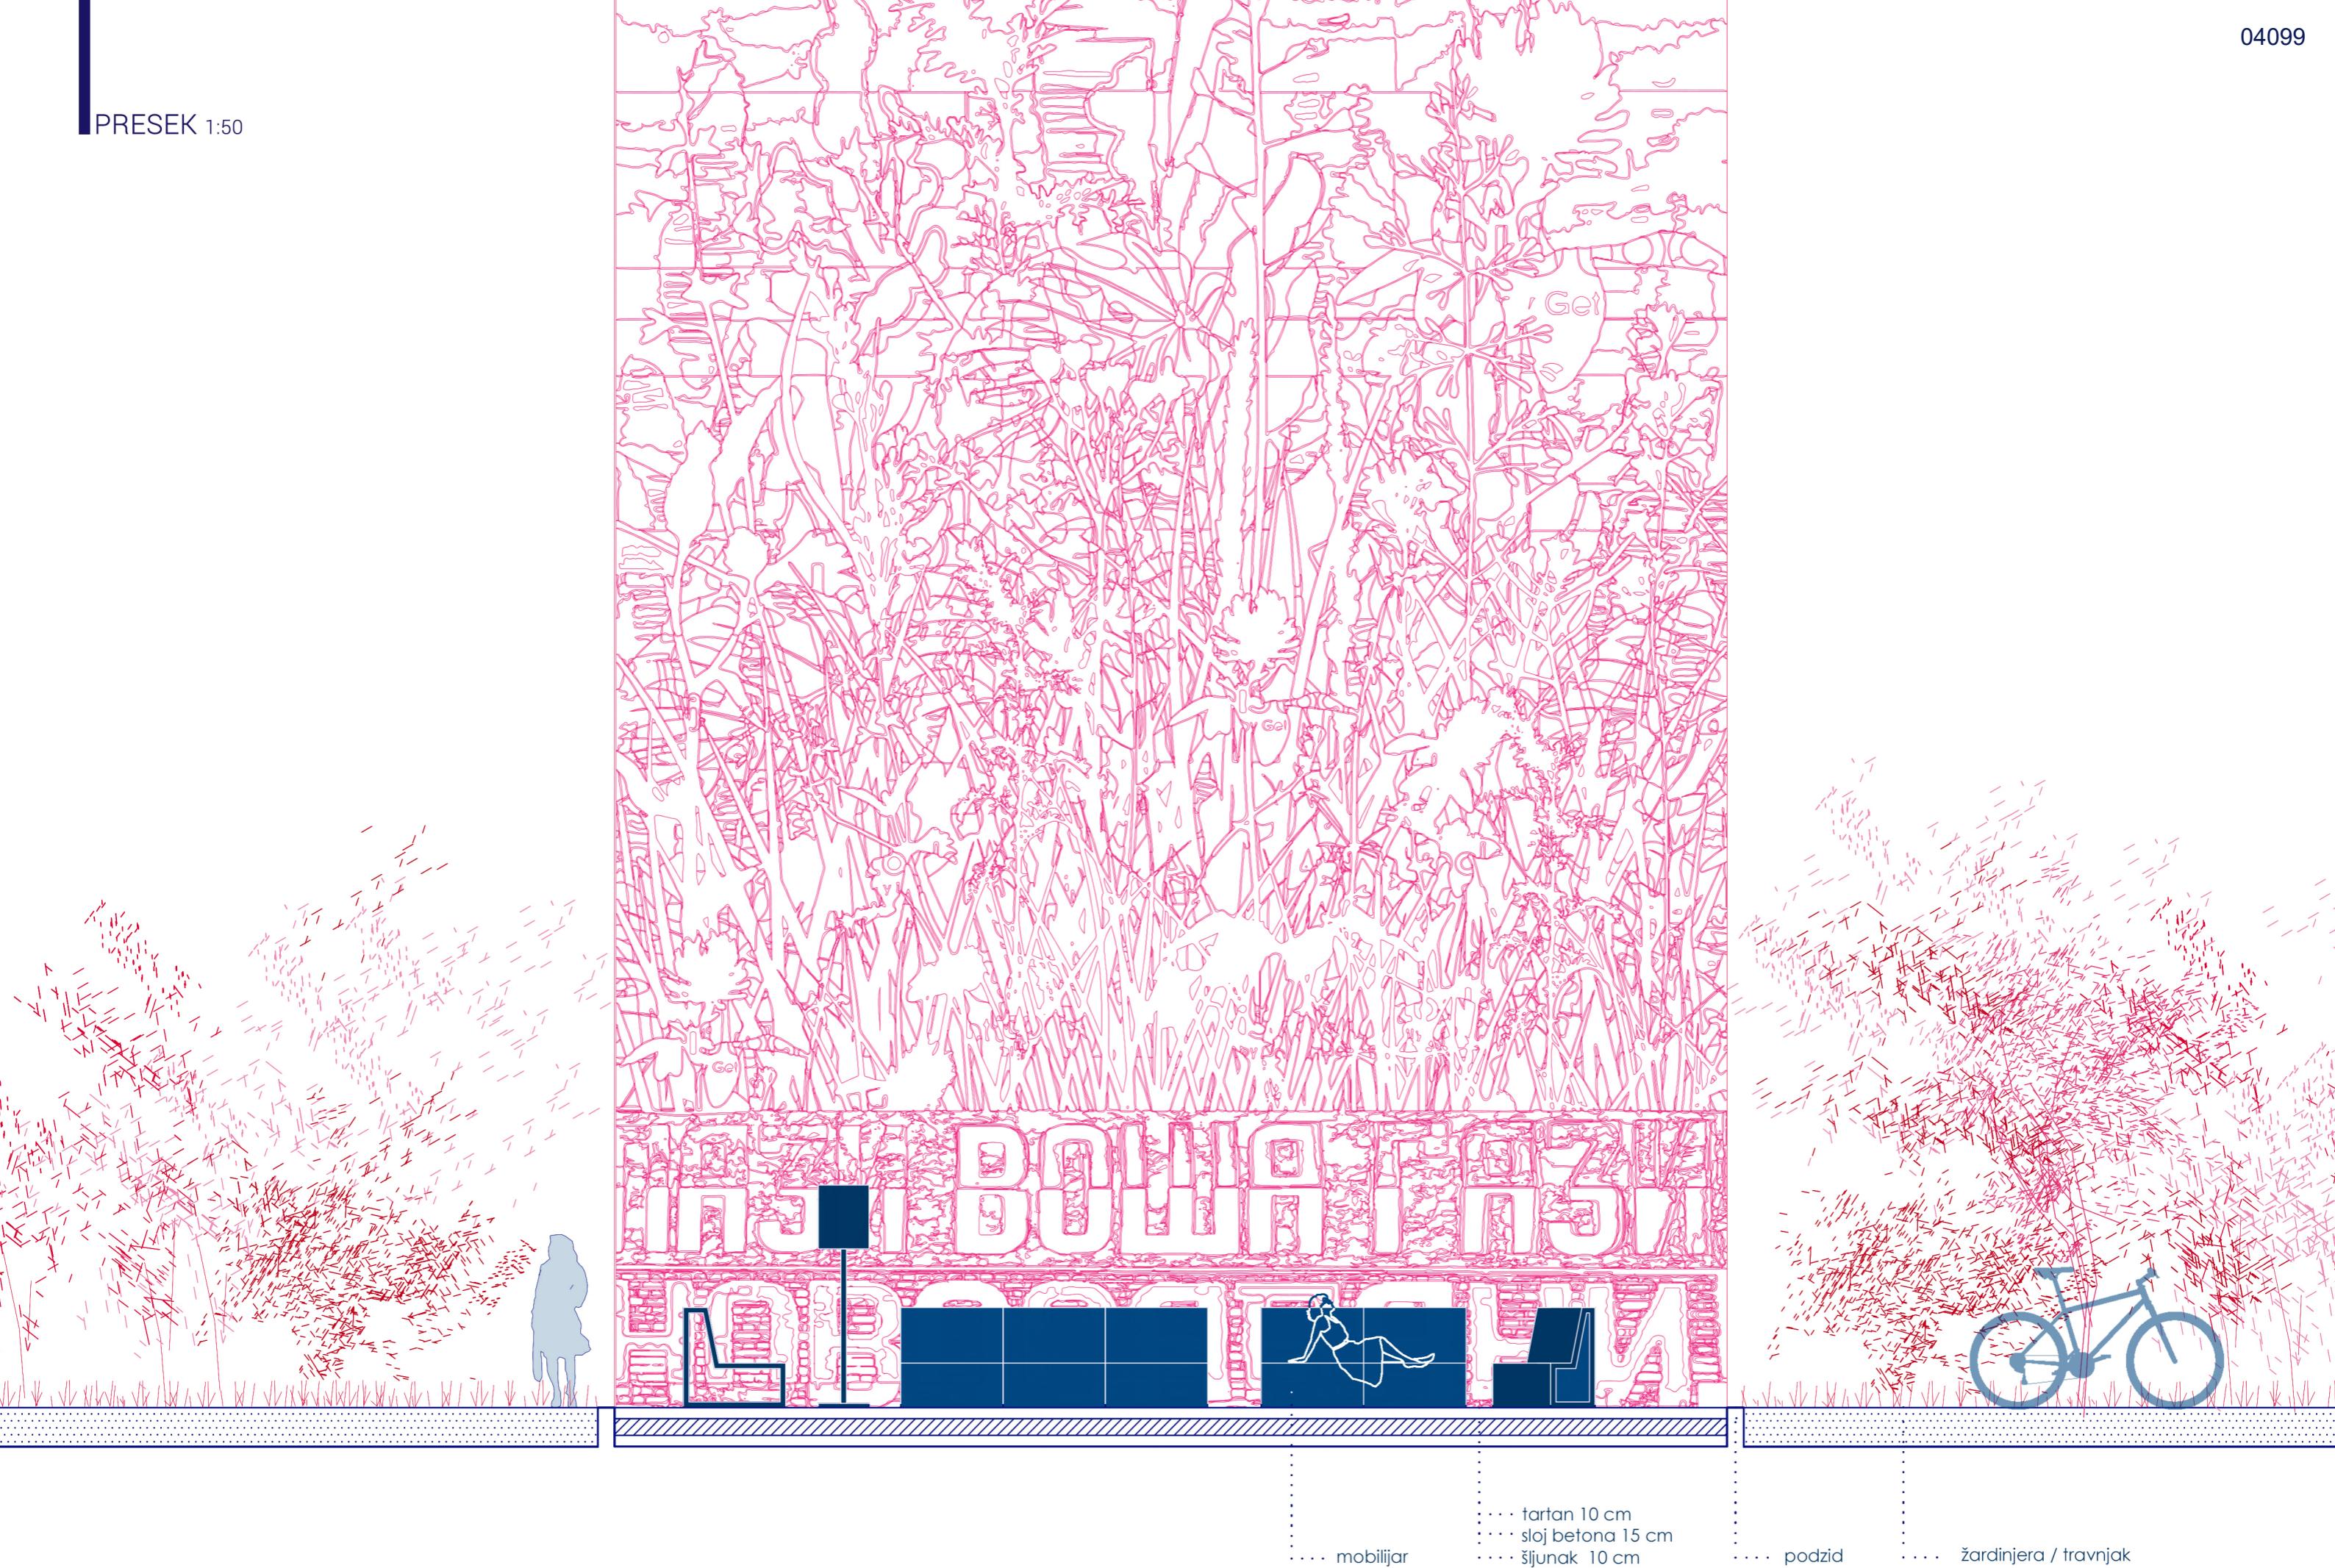

04099

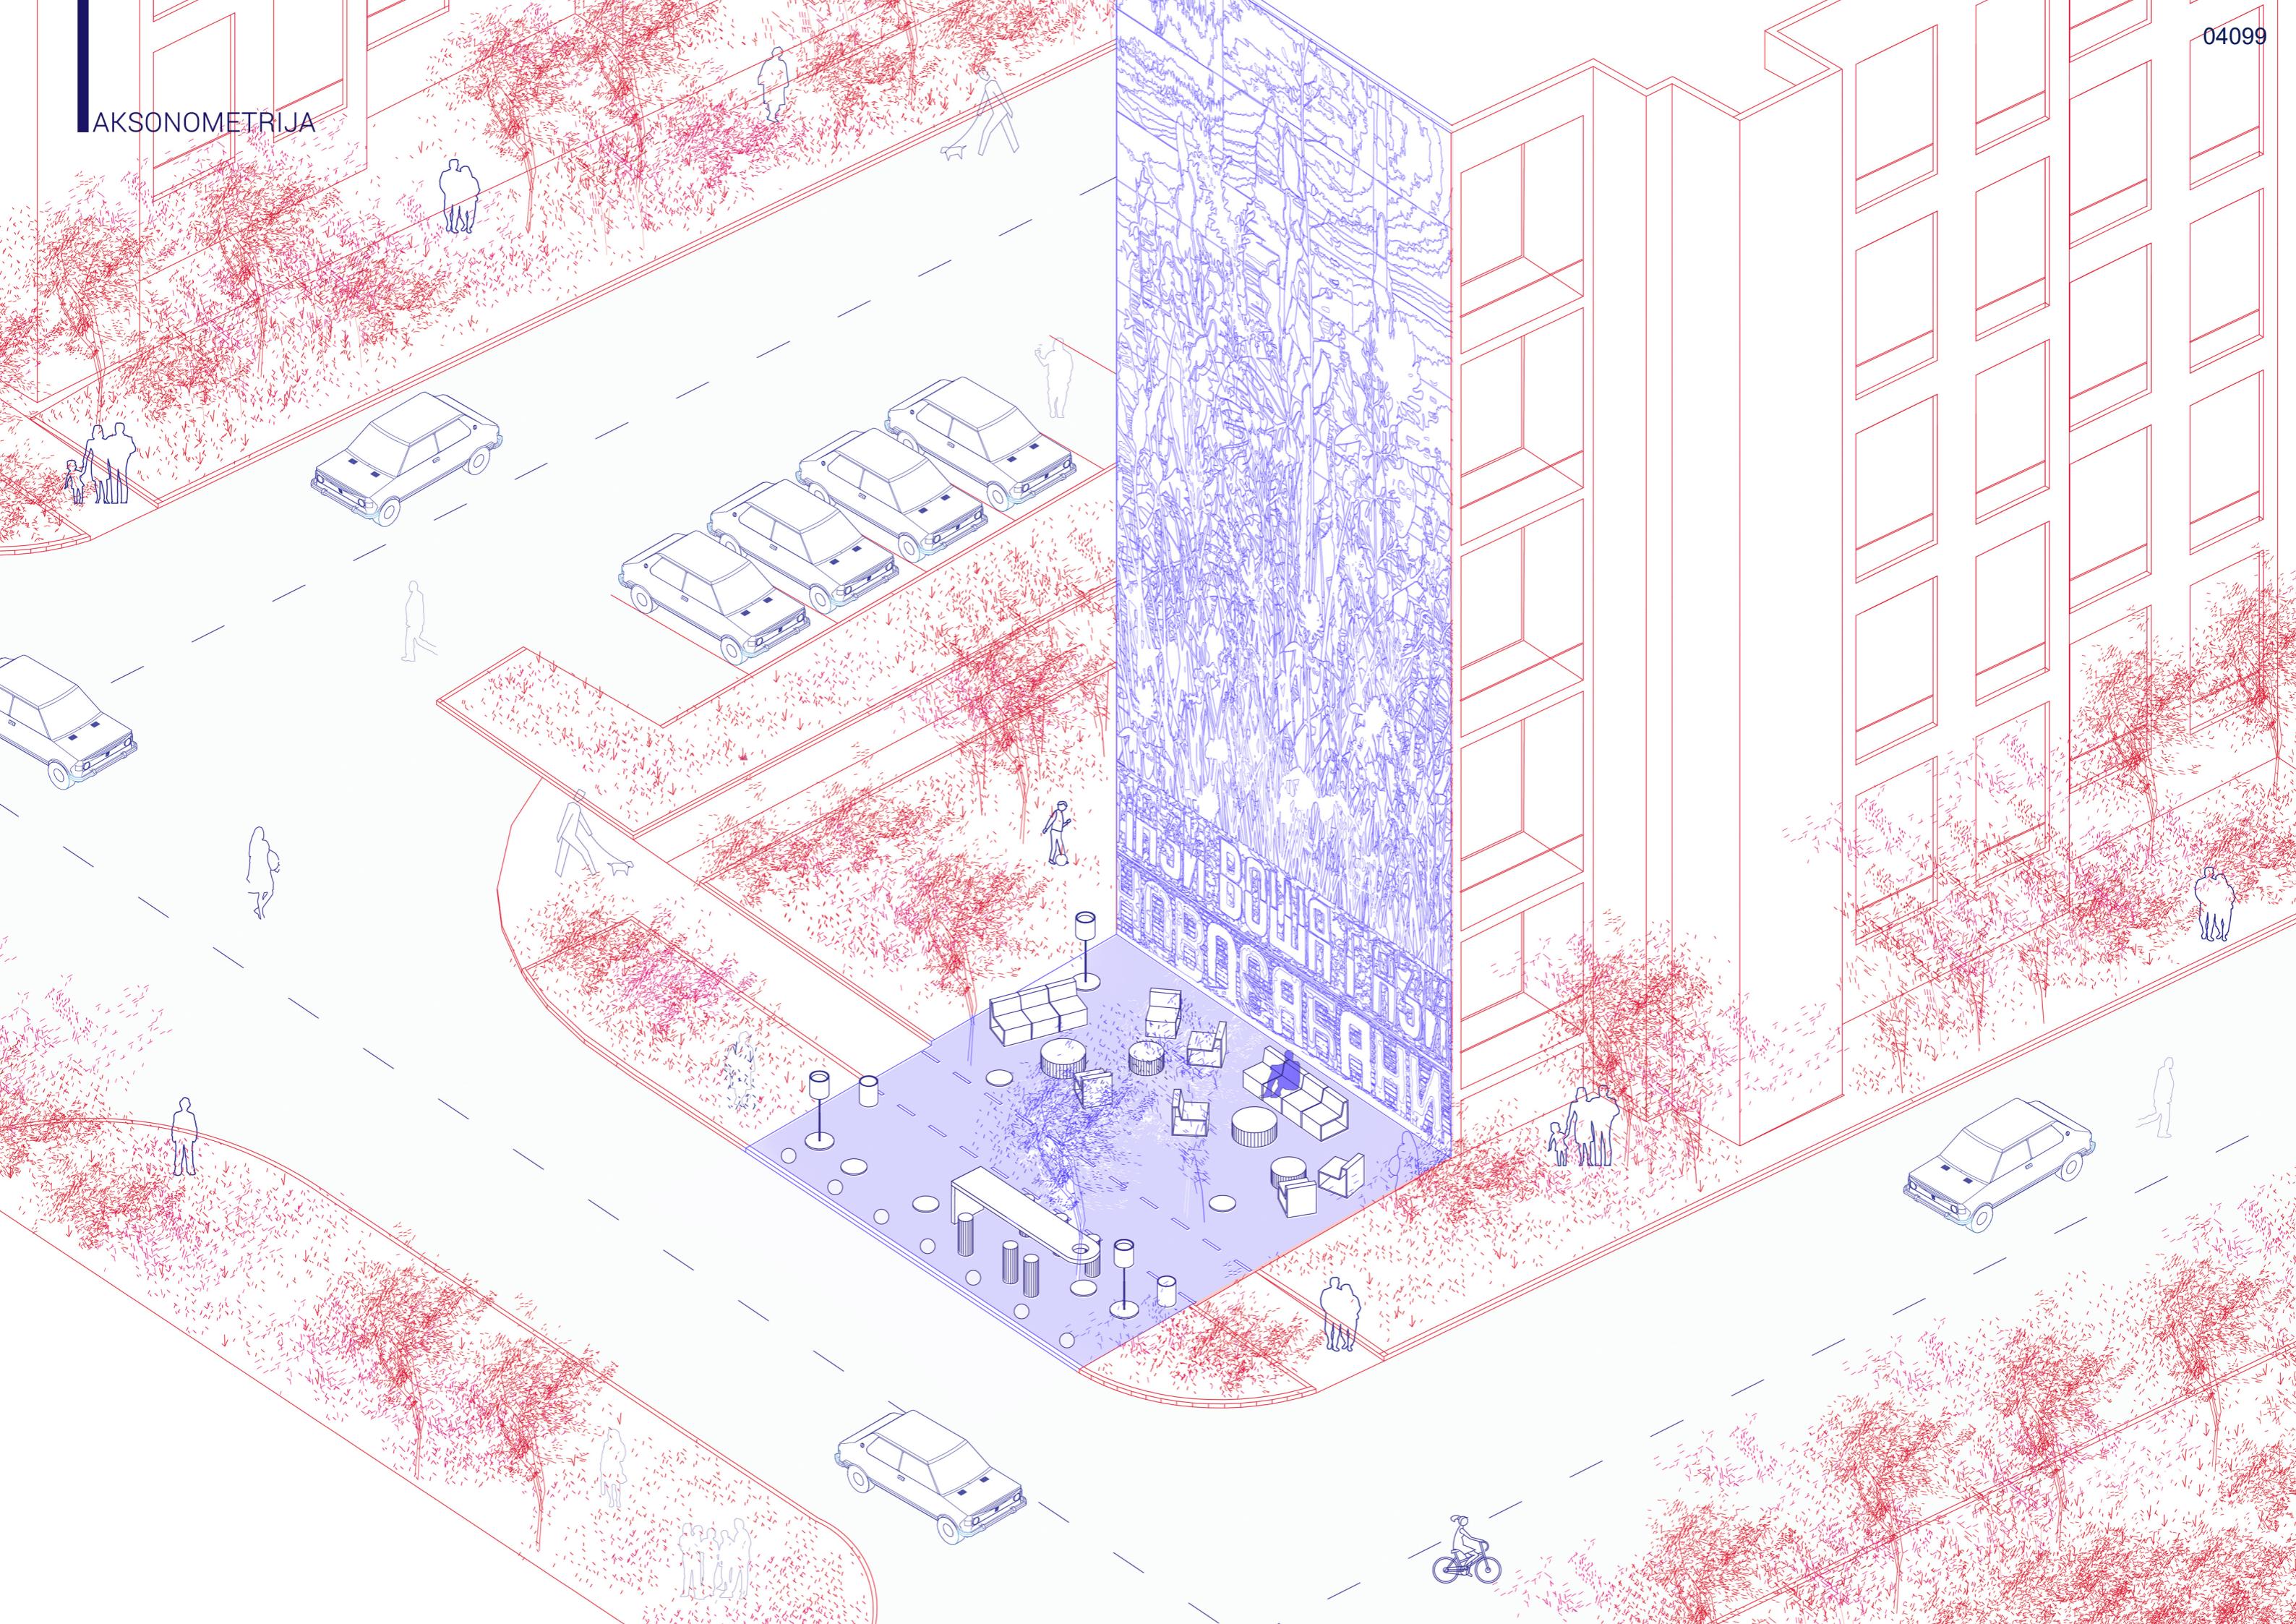

AKSONOMETRIJA




ATMOSFERA

1. DNEVNI IZGLED PLATOA

2. NOĆNI IZGLED PLATOA






ELEMENTI MOBILIJARA 1:25

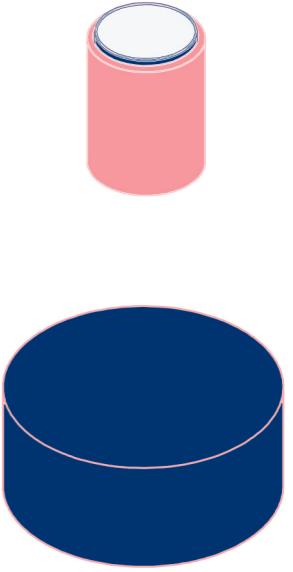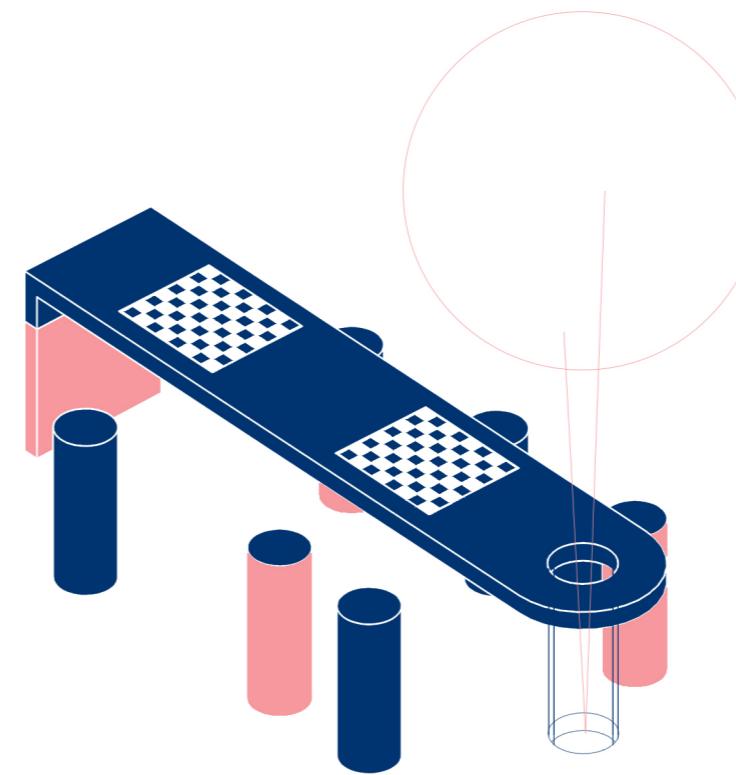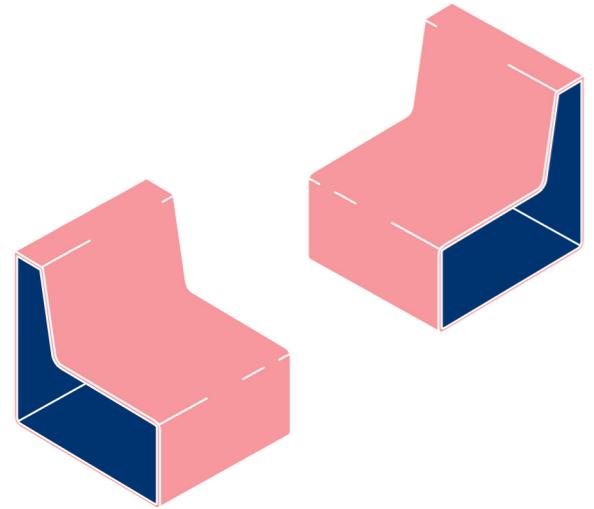


DETALJI MOBILIJARA 1:25


ELEMENTI ZA SEDENJE
mobilne fotelje debljine 1 cm
od ferocementa
sa finalnim premazom

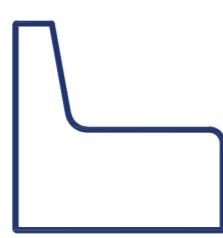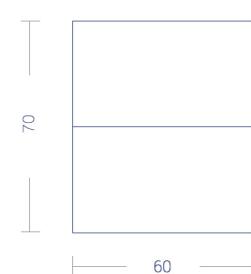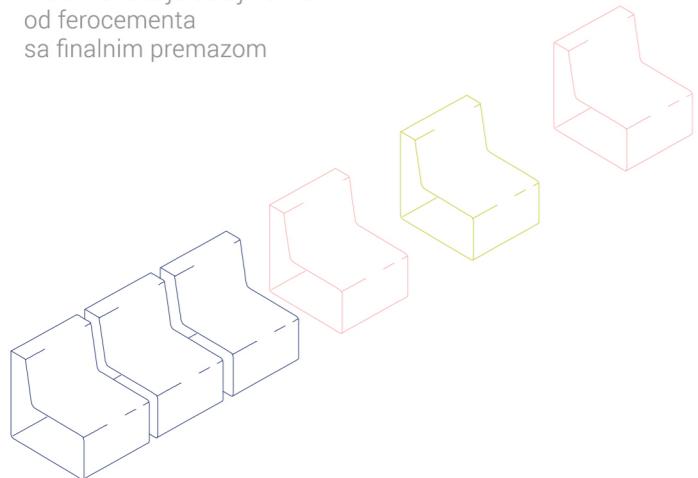


SVETILJKE
fiksne svetiljke
1. ABS plastika
2. čelični kružni profil
3. čelično postolje

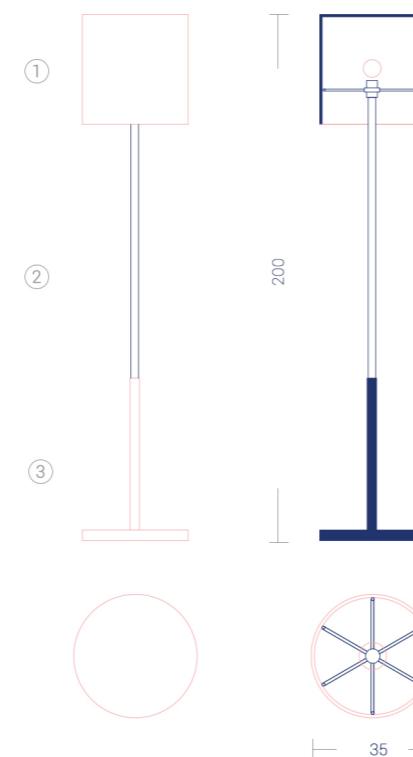

VISOKO SEDENJE
prefabrikovani elementi od
mikroarmiranog betona,
finalna obrada poliranje i peskiranje
1. betonski sto
2. betonske stolice
3. ucrtane table za šah

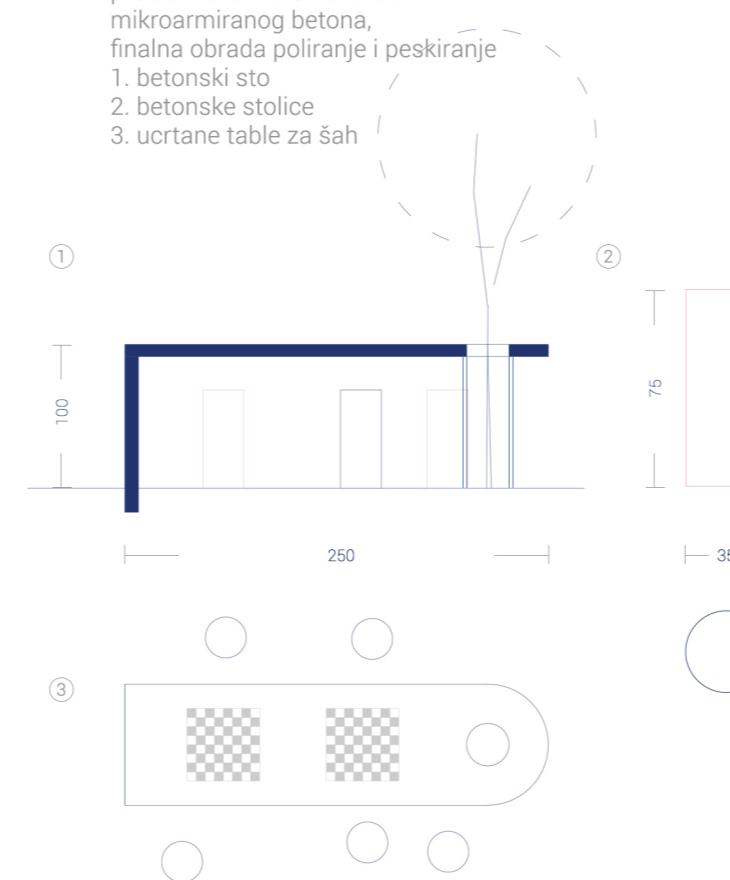


STO
prefabrikovani elementi
od mikroarmiranog betona,
finalna obrada poliranje
i peskiranje

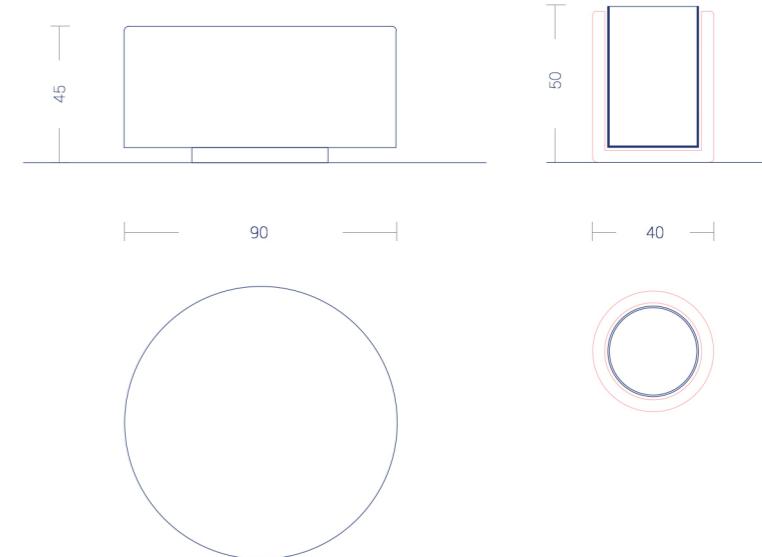

KANTA ZA OTPATKE
prefabrikovana kanta
sa unutrašnjim
limenim elementom
za otpatke

PREDLOG MURALA

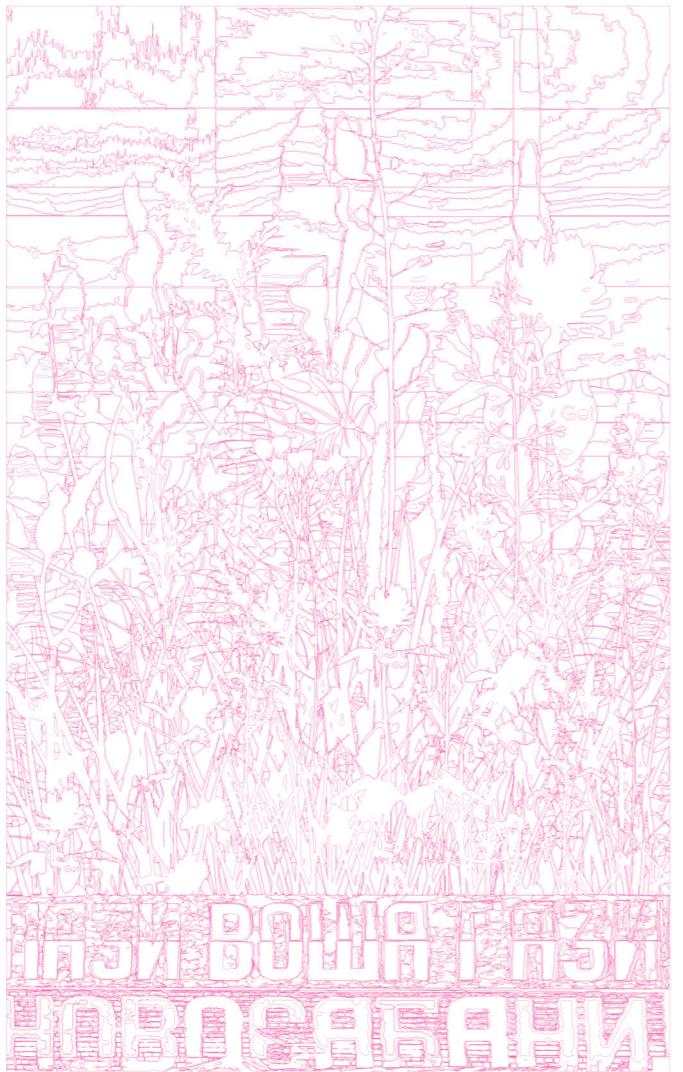

GRAFIČKA GENEZA MURALA

Na južnoj "slepoj" fasadi stambenog objekta predviđena je izrada murala, u saradnji sa lokalnim umetnikom, o čijem konačnom izgledu bi se građani naknadno anketno izjasnili. Predlog je da mural vizuelno bude usaglašen sa javnim prostorom, te da on postane glavni reper u prostoru i sa kojim bi se korisnici prostora identifikovali. U daljoj razradi, tebalo bi razmotriti likovno uklapanje zatečenog grafita u celokupan ambijent ili njegovo eventualno uklanjanje.

U predlogu murala ovim projektom se predviđa preuzimanje motiva tri jablana, koji su se prema rečima stanara nekada nalazili na tom mestu. Grafičkim analizama, ručnim crtežima i digitalnim istraživanjem motiv je preveden u seriju silueta, kojim se dočarava utisak urbane baštine.

Kao kolorit za izradu murala preuzete su boje sa već postojećeg grafita, kako bi se dve slike međusobno uvezale i formirale celovit likovni izraz.



TEHNIČKI OPIS

Intervencija na lokaciji je ograničena na zonu uz fasadni zid stambenog objekta, u kojoj je predviđeno opremanje javnog prostora, dok je u ostalim delovima lokacije predviđeno površanje zelenog fonda, kroz uređenje travnjaka i sadnju novog drveća i niskog žbunastog raslinja.

Projektovani plato zamišljen je kao otvoreni prostor kome bi se slobodno pristupalo sa nivoa trotoara i ulice. U delovima ka ulici predviđeno je postavljanje betonskih barijera u vidu kugli, koje bi sprečile parkiranje vozila i povećala bezbednost. U zoni trotoara predviđeno je posebno naznačavanje staze grafičkom signalizacijom na tlu i njeno obnavljanje u delovima van predviđene intervencije. Materijalizacija staze je bojeni beton, dok je materijalizacija zone za državanja tartan podloga na bazi gume. U delovima oko drveća predviđeno je postavljanje gvozdenog okvira i belog krupnog šljunka.

Mobilijar za sedenje projektovan je od modularnih elemenata u obliku fotelja, dimenzija 60x80 od fero cementa. Fotelje su zamišljene kao osnovni element čijom se kombinacijom i grupacijom mogu dobiti različiti vidovi sedenja (dvosed, trosed, četvorosed). Iako su prenosive i mogu se slobodno organizovati u odnosu na trenutne potrebe korisnika. Uz mobilijar za sedenje predviđeno je postavljanje betonskih elemenata u vidu stolova i postavljanje zone visokog sedenja za društvene igre na otvorenom.

Elementi osvetljenja su dizajnirani u vidu fiksnih lampiona koji oblikovno prate koncepciju javnog prostora. U zoni uz ulicu predviđeno je postavljanje češlja za bicikle od nerđajućeg čelika. Predviđeni mobilijar za sedenje u vidu fotelja, svetiljki, kanti za otpatke i češlja za bicikle mogu se takođe koristiti i za opremanje šireg prostora naselja, odnosno mesne zajednice. Pored unapređenja kvaliteta javnog prostora, mobilijar bi postao glavni motiv naselja, sa projektovanim urbanim džepom kao njegovim centrom.

SPECIFIKACIJA I PREDMER


	debljina sloja	debljina sloja
ozelenjene površine	30 cm	73.4 m ²
betonska podloga slojevi tla	10 cm	146.1 m ²
tartan podloga	6-15 mm	109.4 m ²
površine posute šljunkom	10 cm	4 m ²
površina oslikana muralom (aproks.)	3-6 mm	214 m ²
limeni okviri oko stabala	R= 60cm	4 kom.
element za sedenje (fotelja)	60x80x70	16 kom.
element za sedenje (stolica)	75x35	6 kom.
betonski visoki sto	100x250x80	1 kom.
betonski niski sto	R= 90cm	3 kom.
betonske barijere	R= 30cm	9 kom.
svetiljke	200x35	4 kom.
kante za otpatke	40x50	2 kom.
češaj za bicikle	100x40	5 x 1 kom.

MATERIJALI




SLOJEVI TLA

AKRIL ZAVRŠNI SLOJ
AKRIL SLOJ II
AKRIL SLOJ I
PRAJMER
GUMENA PODLOGA
LEPAK
PRAJMER
BETON

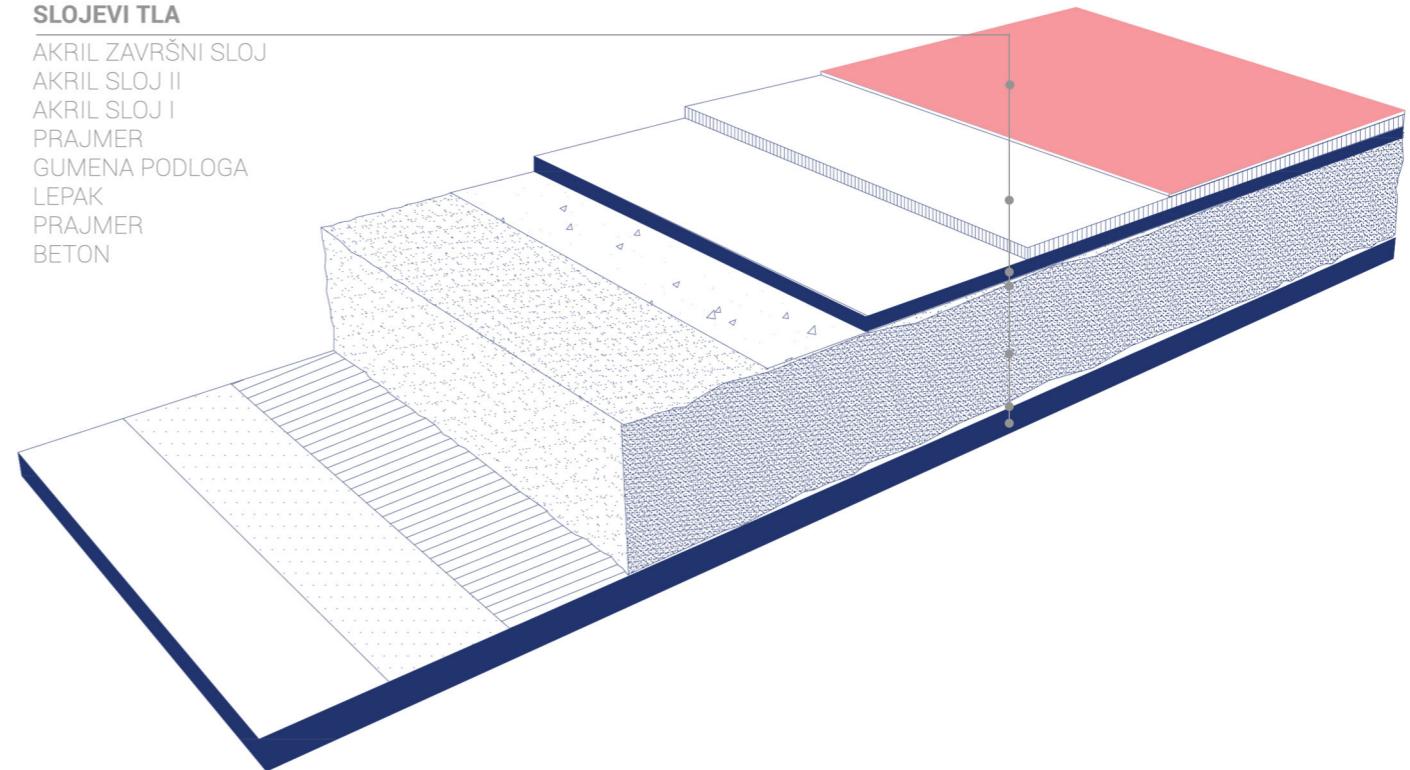

ATMOSFERA

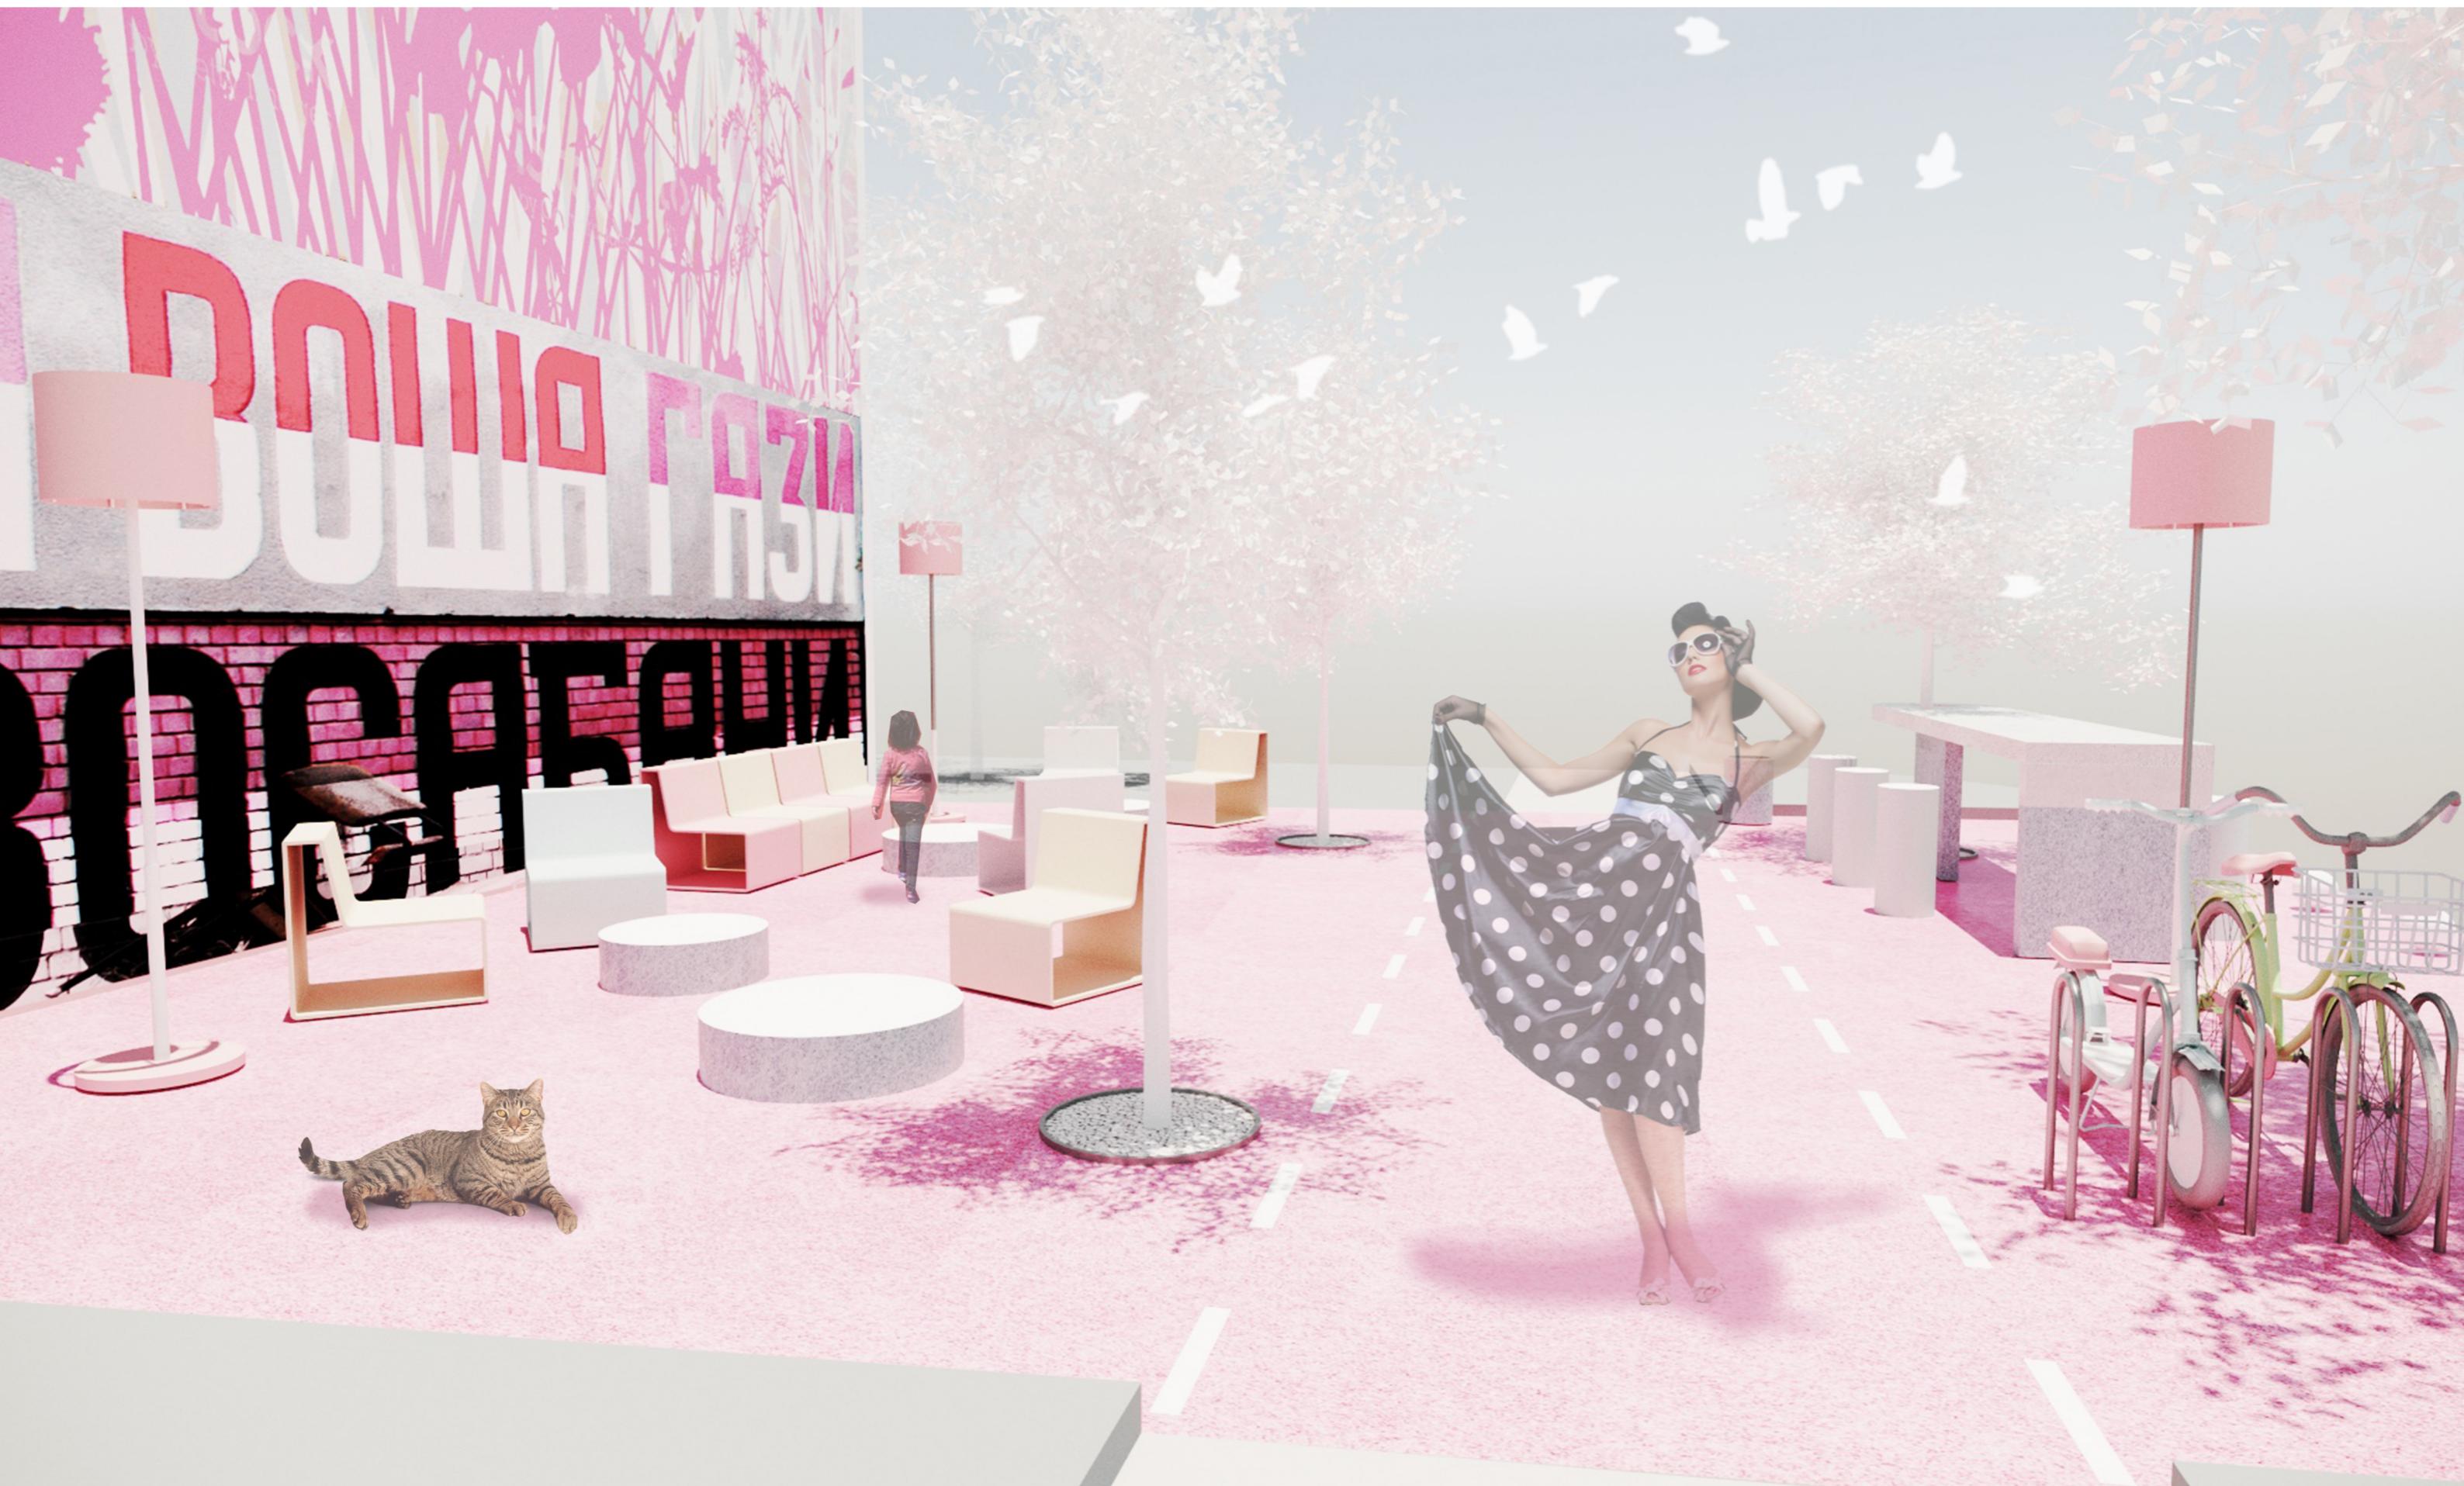

ATMOSFERA



URBANISTIČKO-ARHITEKTONSKI KONKURS ZA UREĐENJE
URBANIH DŽEPOVA (NOVIH MESTA) U NOVOM SADU

o v
n a
a m
t s e
ZAVRŠNI IZVEŠTAJ ŽIRIJA

S O S G A T E
L M B E A B Q
D G E Z D A S
B V N O V E T
G I S S S 1 0
D K E L T E V
A R A S A D D

Kontakt: predsednik žirija

01 OPŠTE INFORMACIJE O ARHITEKTONSKO- URBANISTIČKOM KONKURSU KONKURSU ZA UREĐENJE URBANIH DŽEPOVA (NOVIH MESTA) U NOVOM SADU U POSTUPKU JAVNE NABAVKE BROJ KD-2/01-418

PODACI O NARUČIOCU

Fondacija "Novi Sad 2021 - Evropska prestonica kulture"

Katolička porta br. 5

21 000 Novi Sad

Matični broj: 28829922

PIB: 109849130

Internet stranica: www.novisad2021.rs

Kontakt e-mail: epk2021@gmail.com

Konkurs organizuje Fondacija "Novi Sad 2021

- Evropska prestonica kulture", u saradnji sa Društvom arhitekata Novog Sada (DaNS) kao sprovodiocem konkursa.

CILJ KONKURSA

Cilj ovog konkursa je da se kroz valorizaciju više pristiglih idejnih rešenja iznađe najkvalitetnije idejno rešenje za uređenje urbanih džepova u 4 mesne zajednice u Novom Sadu, uz isplatu nagrada autorima najboljih radova.

PODACI O PREDMETU JAVNE NABAVKE

Predmet javne nabavke broj KD-2/01-418 su usluge - Izrada idejnog rešenja na arhitektonsko - urbanističkom konkursu za uređenje urbanih džepova u Novom Sadu.

Naziv i oznaka iz opštег rečnika nabavke: usluge projektovanja u arhitekturi 71230000-9- organizacija arhitektonskog konkursa za nacrte.

TIP KONKURSA

- Prema pravu na učestvovanje: **otvoreni**.
- Prema cilju Konkursa: **projektni**.
- Prema stepenu sprovođenja: **jednostepeni**.
- Prema načinu i predaji rada konkurs je **anonimni**.
- Prema pravu učešća konkurs je **regionalni**.

TRAJANJE KONKURSA

- Početak konkursnog roka: 18.05.2018.
- Rok za postavljanje pitanja: 15.06.2018.
- Rok za predaju konkursnih radova: 01.07.2018. do 23.59 časova
- Objava rezultata konkursa: 09.07.2018.

SASTAV ŽIRIJA

Rešenjem Naručioca o obrazovanju žirija, broj KD-2/01-418-3 od 07.05.2018. godine, obrazovan je Žiri za predmetni konkurs, u sledećem sastavu:

1. dr Darko Polić, dipl.inž.arh., Predsednik Žirija;
2. doc. dr Grozdana Šišović, dipl.inž.arh, član Žirija;
3. doc. dr Rene Lisac, dipl.inž.arh., član Žirija;
4. Vera Golubović, dipl.inž.arh., član Žirija;
5. Aleksandar Panjković, dipl.inž.saobr., član Žirija;
6. Andrej Strehovec, dipl.inž.arh., zamenik člana žirija

02 PODACI O ŽIRIRANJU

Kako je propisano pravilnikom o načinu i postupku za raspisivanje i sprovođenje urbanističko-arhitektonskog konkursa, izvestilac konkursa je 02.07.2018. godine pristupio otvaranju, pregledanju i razvrstavanju pristiglih konkursnih radova. Ukupno je stiglo 77 radova, koji su u trenutku primanja ispunjavali zahteve definisane raspisom konkursa, te nijedan nije diskvalifikovan. Od tih 77 radova, stiglo je 16 za lokaciju MZ Begeč, 30 za lokaciju MZ Omladinskih pokreta, 22 za lokaciju MZ Salajka i 9 za lokaciju MZ Stari Ledinci. Nakon otvaranja, pregledanja i razvrstavanja pristiglih radova i sačinjavanja zapisnika o istim, izvestilac je zapisnik i konkursne radove elektronskim putem dostavio svim članovima žirija.

TOK RADA ŽIRIJA

Plenarne sednice organizovane su u periodu od 04. 07. do 08.07. 2018. godine i na sednicama su sačinjeni zapisnici koji predstavljaju sastavni deo izveštaja žirija.

Radovi su kategorizovani po lokacijama, te su postojale četiri grupe radova o kojima se pojedinačno diskutovalo.

Na prvoj sednici izvršen je pojedinačni pregled i analiza radova iz MZ Begeč i MZ Stari Ledinci, a zatim i radova iz MZ Salajka i MZ Omladinskih pokreta. Takođe, izvršena je selekcija radova koji prolaze u drugi krug žiriranja.

Na drugoj sednici, diskutovani su prethodno odabrani radovi, i među njima su istaknuti oni koje je žiri smatrao najboljim.

NAČIN BODOVANJA

1. Ispunjavanje programskih zahteva - unapređenje načina upotrebe prostora u odnosu na potrebe lokalne zajednice

30 bodova

2. Prostorni koncept - odnos ka postojećoj urbanoj matrici i prirodnom okruženju

25 bodova

3. Originalnost i kreativnost u dizajnu i načinu upotrebe - savremeni koncepti korišćenja prostora, multifunkcionalnost, transformabilnost, itd.

15 bodova

4. Ekonomičnost, racionalnost i izvodljivost

15 bodova

5. Održivost korišćenja prostora - pristupačnost, bezbednost, lakoća održavanja, itd.

15 bodova

SELEKCIJA NAJUSPEŠNIJIH RADOVA - UŽI IZBOR

Primenjivajući usvojeni način bodovanja, žiri je napravio selekciju najuspešnijih radova za svaku lokaciju pojedinačno. Radovi su zapisani u formi: radna šifra/šifra pod kojom je rad predat.

LOKACIJA 1 - MZ BEGEČ (Ukupno primljeno 16 radova)

Nakon analize svih pristiglih radova za ovu lokaciju, odabran je uži izbor radova koji su se plasirali u drugi krug žiriranja:

8/79341

15/81314

18/12519

25/28125

31/47523

47/48313

75/10542

Nakon diskusije o radovima koji su u užem izboru, u treći krug žiriranja plasirali su se sledeći radovi:

8/79341

25/28125

47/48313

75/10542

LOKACIJA 2 - MZ OMLADINSKIH POKRETA (Ukupno primljeno 30 radova)

Nakon analize svih pristiglih radova za ovu lokaciju, odabran je uži izbor radova koji su se plasirali u drugi krug žiriranja:

3/09456

23/11012

26/97531

30/17951

32/12137

53/20218

58/04099

70/11353

74/72120

82/28MNJ

Nakon diskusije o radovima koji su u užem izboru, u treći krug žiriranja plasirali su se sledeći radovi:

03 NAGRAĐENI RADOVI

32/12137

58/04099

82/28MNJ

LOKACIJA 3 - MZ SALAJKA (Ukupno primljeno 22 rada)

Nakon analize svih pristiglih radova za ovu lokaciju, odabran je uži izbor radova koji su se plasirali u drugi krug žiriranja:

9/93792

16/14812

27/22834

29/13579

33/33328

59/14265

60/45664

Nakon diskusije o radovima koji su u užem izboru, u treći krug žiriranja plasirali su se sledeći radovi:

9/93792

29/13579

33/33328

LOKACIJA 4 - MZ STARI LEDINCI (Ukupno primljeno 9 radova)

Nakon analize svih pristiglih radova za ovu lokaciju, odabran je uži izbor radova koji su se plasirali u drugi krug žiriranja:

17/28129

38/67670

46/48312

Odluka o preliminarnom nagrađivanju radova Nakon završetka detaljnog procesa žiriranja, žiri je preliminarno dodelio nagrade, otkupe i pohvale za sve četiri lokacije. Pristupilo se otvaranju koverte autora, kako bi se proverila ispunjenost uslova definisanih raspisom konkursa svih potencijalno nagrađenih autora. Utvrđeno je da su svi autori ispunili uslove konkursa i predali radove za najmanje dve lokacije pod različitim šiframa.

Kako je otvaranjem koverte autora utvrđena regularnost učešća autora, konačan spisak nagrađenih radova je identičan kao preliminarni spisak.

Radovi su zapisani u formi: radna šifra/šifra pod kojom je rad predat.

Konačan spisak nagrađenih radova je sledeći:

LOKACIJA 1 - MZ BEGEČ

PRVA NAGRADA

75/10542

Tamara Petrović Komlenić

OTKUP

47/48313

Doc.dr Malina Čvoro

d.i.a., Doc.dr Saša Čvoro

d.i.a., Neda Medić, student

Nebojša Jeremić, student

Đorđe Šebić, student

Aleksandar Šepa, student

POHVALA

8/79341

Apostolović Nataša

Kujundžić Bojan

Rakić Aleksandra

Rudan Sofia

Stanić Sara

Ćaćić Nemanja

POHVALA

25/28125

Milivoj Filipović

Nikola Horvat

Nemanja Jović

Filip Pajović

LOKACIJA 2 - MZ OMLADINSKIH POKRETA

PRVA NAGRADA

58/04099

Miloš Kostić

Ana Zorić

Dušica Pašić

Dezire Tilinger

OTKUP

82/28MNJ

Dr Milena Vukmirović, docent – Šumarski fakulet

Đorđe Ilić – student

Nataša Petković – student

Jelena Stojanović – student

ZAKLJUČAK

Kako su konkursne lokacije, kao i sadržaj ovih javnih prostora, odabrani participacijom građana, problemi sve četiri lokacije sagledani su iz ugla svakodnevnih korisnika prostora. Upravo ova odlika zahtevala je od učesnika konkursa da na što bolji način te probleme sagledaju, razumeju i na njih adekvatno odgovore – unapređivanjem funkcionalnosti prostora i nudeći nove potrebne sadržaje.

Nagrađena rešenja su u dosta velikoj meri odgovorila na predmetne zadatke, iako ne u potpunosti na određenim lokacijama. Svaka lokacija imala je sopstvene problematike, a učesnici su morali da se izbore sa njima na specifičan način, što je i odrađeno u najvećem broju slučajeva.

Žiri se zahvaljuje svim učesnicima konkursa, Fondaciji "Novi Sad 2021 – Evropska prestonica kulture", Društvu arhitekata Novog Sada i izvestiocu konkursa.

POHVALA

32/12137

Milivoj Filipović

Nemanja Jović

Masayuki Noguchi

Masashi Ito

LOKACIJA 3 - MZ SALAJKA

PRVA NAGRADA

33/33328

Veljko Ćirić

Bojana Pužić

OTKUP

29/13579

Bajunović Petar

Vučetić Stanislava

Joksimović Aleksandra

Takayosi Hariu

Masako Saeki

POHVALA

9/93792

Apostolović Nataša

Kujundžić Bojan

Rakić Aleksandra

Rudan Sofia

Stanić Sara

Čaćić Nemanja

LOKACIJA 4 - MZ STARI LEDINCI

PRVA NAGRADA

38/67670

Elena Jaramazović

Marija Todorović

POHVALA


17/28129

Milivoj Filipović

Nikola Horvat

Nemanja Jović

Filip Pajović

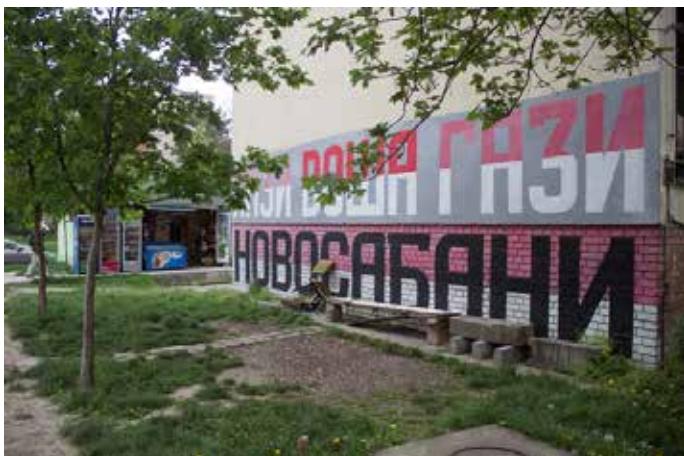

Lokacija 2 - MZ Omladinskog pokreta

prostor uz ulicu Omladinskog pokreta, na raskrsnici sa ulicom Pariske komune

Planski kontekst

Lokalitet: deo parcele broj 4966 KO Novi Sad I. Parcela je deo javne površine ulice Omladinskog pokreta. Površina obuhvata je oko 272 m². Zona u severoistočnom uglu raskrsnice ulica Pariske komune i Omladinskog pokreta. Ne-posredno okruženje čine slobodnostojeći objekti višeporodičnog stanovanja nastali tokom šezdesetih i sedamdesetih godina prošlog veka, sa ozelenjenim međublokovskim prostorima. Prostor obuhvata deo trotoara i javne blokovske površine uz južnu fasadu objekta u ulici Pariske komune br. 10 – 10 b, prema grafičkom prikazu broj 4.1. Lokalitet je trenutno zatravljena površina, sa klupama za sedenje.

Ovaj prostor je godinama unazad jedan od najfrekventnijih u mesnoj zajednici, gde se spontano okupljaju stanovnici ovog komšiluka. Na prostoru postoji improvizovani mobilijar za sedenje, kao i popločana staza koja vodi do asfaltiranog dela površine koji se nalazi neposredno uz stambeni

objekat. Osim staze i asfaltiranog segmenta, prostor predstavlja zelenu površinu. Na zidu objekta koji se nalazi uz konkursnu lokaciju, nalazi se grafit navijačke grupe FK „Vojvodina“, što predstavlja identifikaciju subkulturnih grupa sa zadatom lokacijom.

Program i projektni zadatak

Na zadatoj konkursnoj lokaciji potrebno je isprojektovati rešenje koje će u sebi obuhvatiti urbani mobilijar koji trenutno nedostaje na teritoriji mesne zajednice. Poželjno je razmišljati o varijacijama urbanog mobilijara za sedenje, kako bi prostor bio atraktivn i prijatan za duži boravak građana. Kako su komšijski odnosi razvijeni među stanovnicima ove mesne zajednice, potrebno je kreirati prostor koji će se svakodnevno koristiti za socijalizaciju.

Prilikom oblikovanja prostora, obratiti pažnju na mogućnost uređenja "slepe" južne fasade objekta u Ulici Pariske komune br. 10 -10 b. Potrebno je obratiti pažnju i na nebezbednu denivelaciju trotoara i zelene površine u Ulici omladinskog pokreta i interne kolske saobraćajnice uz objekat u ulici Pariske komune.

PRVA NAGRADA



NAPRAVI
NOVA
MESTA

Konkurs za uređenje
multi-površinskih prostora
u Novom Sadu.
19.05. - 01.07.2018.

Šifra: 00008
Lokacija:
(npr. Beograd)




KOMENTAR ŽIRIJA NA POBEDNIČKI RAD

Definisanje koncepta "urbane sobe" uz primenu savremenih elemenata urbanog mobilijara , za potrebe različitih društvenih grupa, donelo je potrebnu svežinu u prostor , potvrđilo "genius loci" na jedan savremen, šarmantan način. Nadograđivanje grafita u vertikalnu kao i kolorističko produljenje u parter je prepoznato kao korektno. Potrebno je iskoristiti potencijal partera za dodatnu grafičku reakciju, kao i uključiti korisnike prostora u odabir, stvaranje i postavljanje mobilijara.

Žiri je mišljenja da je postojeće zelenilo izuzetno bitno zbog hлада koje pravi, te smatra da ga je bitno sačuvati, kako sam projekat ne predviđa nadstrešnicu kao takvu. Predlaže se razmatranje njegovog razvoja, odnosno obezbeđivanje dovoljnog prostora za njegov rast u parteru.

Rad se preporučuje za prvu nagradu.

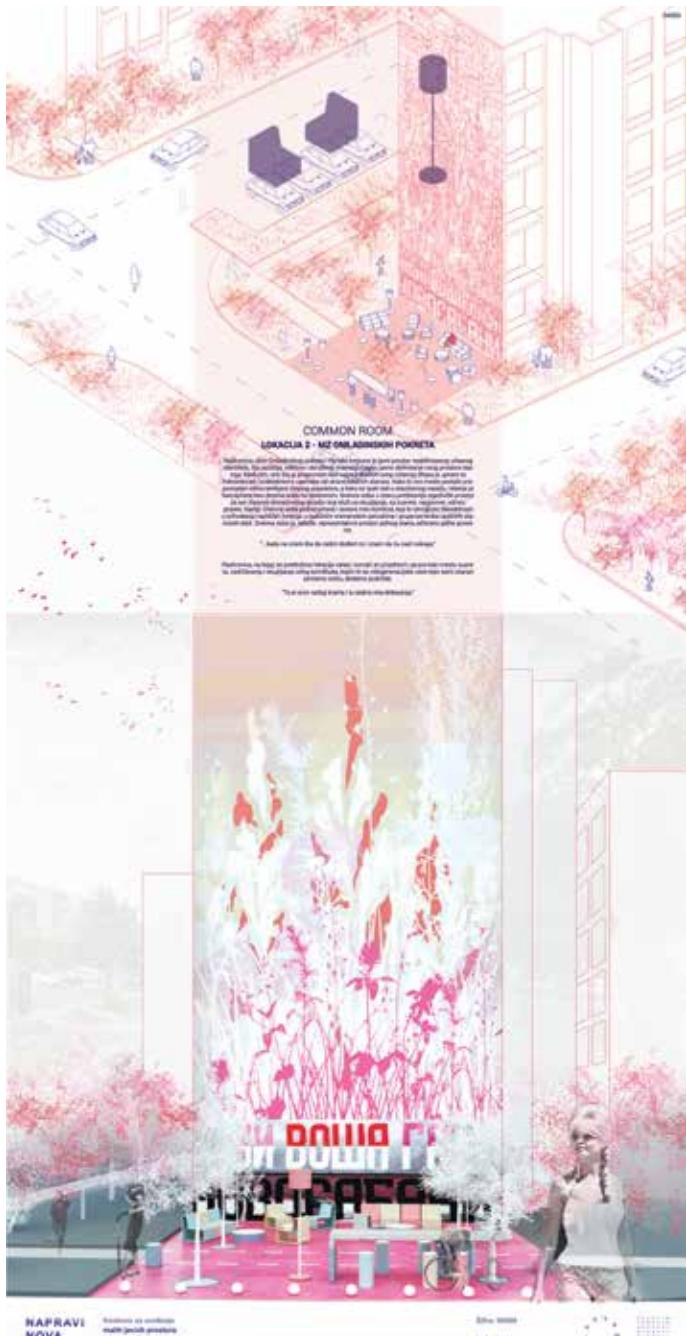

šifra rada: 04099 lokacija 2
radna šifra rada: 58 MZ Omladinskog Pokreta

Postignuti bodovi po zadatim kriterijumima:

Ispunjavanje programskih zahteva; unapređenje načina upotrebe prostora u odnosu na potrebe lokalne zajednice, sa akcentom na potrebe različitih društvenih grupa	26
Prostorni koncept – odnos ka postojećoj urbanoj matrici i prirodnom okruženju	21
Održivost korišćenja prostora - pristupačnost, bezbednost, lakoća održavanja, potencijal za interakcije i socijalnost	13
Originalnost i kreativnost u dizajnu i načinu upotrebe; savremeni koncepti korišćenja prostora, multifunkcionalnost, transformabilnost	15
Ekonomičnost, racionalnost i izvodljivost	15
UKUPNO	90

Komentari žirija:

Definisanje koncepta "urbane sobe" uz primenu savremenih elemenata urbanog mobilijara , za potrebe različitih društvenih grupa, donelo je potrebnu svežinu u prostor , potvrdilo "genius loci" na jedan savremen, šarmantan način. Nadograđivanje grafita u vertikalu kao i kolorističko produljenje u parter je prepoznato kao korektno. Potrebno je iskoristiti potencijal partera za dodatnu grafičku reakciju, kao i uključiti korisnike prostora u odabir, stvaranje i postavljanje mobilijsara.

Žiri je mišljenja da je postojeće zelenilo izuzetno bitno zbog hlađa koje pravi, te smatra da ga je bitno sačuvati, kako sam projekat ne predviđa nadstrešnicu kao takvu. Predlaže se razmatranje njegovog razvoja, odnosno obezbeđivanje dovoljnog prostora za njegov rast u parteru.

Rad se preporučuje za prvu nagradu.

У поступку јавне набавке број KD-2/01-418 конкурс за дизајн, односно израде урбанистичко-архитектонског решења за уређење урбаних цепова (нових места) у Новом Саду, преглед предатих радова тј. оцењивање и рангирање истих обавио је стручни жири у саставу:

- др Дарко Полић, дипл.инж.арх., председник жирија
- доц. др Гроздана Шишовић, дипл.инж.арх., члан жирија
- доц. др Рене Лисац, дипл.инж.арх., члан жирија
- Вера Голубовић, дипл.инж.арх., члан жирија
- Александар Пањковић, дипл.инж.саобр, члан жирија

Одлуку о награђеним и откупљеним радовима својим потписом потврђују чланови жирија:



др Дарко Полић дипл. инж. арх. – председник жирија




доц. др Гроздана Шишовић, дипл. инж. арх. – члан жирија



доц. др Рене Лисац, дипл. инж. арх. – члан жирија



Вера Голубовић, дипл. инж. арх. – члан жирија

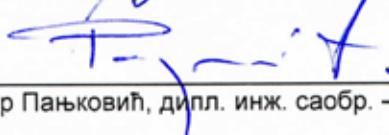

Александар Пањковић, дипл. инж. саобр. – члан жирија

У Новом Саду, 7.7.2018.