

Пароброд

УСТАНОВА КУЛТУРЕ „ПАРОБРОД“



НАГРАДА
„АЛЕКСАНДАР ДЕРОКО“
Специјално признање жирија

Додељено 1. 9. 2023.

Павлу Штаменовићу

за идејни пројекат надоградње и реконструкције зграде
у улици Господар Јевремовој 37


проф. Бранислав Митровић

Чланови жирија


др Марија Павловић


др Марина Павловић


проф. Растко Ђурић

Treći život vile u ulici Gospodar Jevremovoj 37




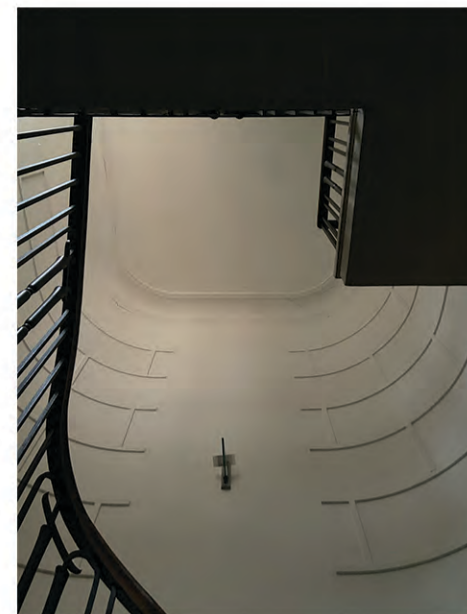

Kuća na adresi Gospodar Jevremova 37 prvobitno je izgrađena 1896 kao jednospratna porodična kuća. Kuća je značajno rekonstruisana i nadograđena 1930 godine kada joj je dozidan sprat i značajno je proširena ka dvorištu. Tada je projektovano i raskošno zavojito stepenište koje je omogućilo da se visoko prizemlje i novosagrađeni prvi sprat funkcionalno razdvoje u dve celine. Tada je takođe kuća strukturalno ojačana i dodat joj je podrum.


Više od jednog veka u kući živi nekoliko generacija porodice koja je kuću i sagradila. Tako je do današnjeg dana. Kako porodica raste, tako i potrebe za prostorom postaju sve zahtevnije.

Idejni projekat nadogradnje i rekonstrukcije zgrade u ulici Gospodar Jevremovoj 37 predviđa adaptaciju tavana u stambeni prostor sa dve stambene jedinice kako bi se podmirile novonastale potrebe velike porodice.

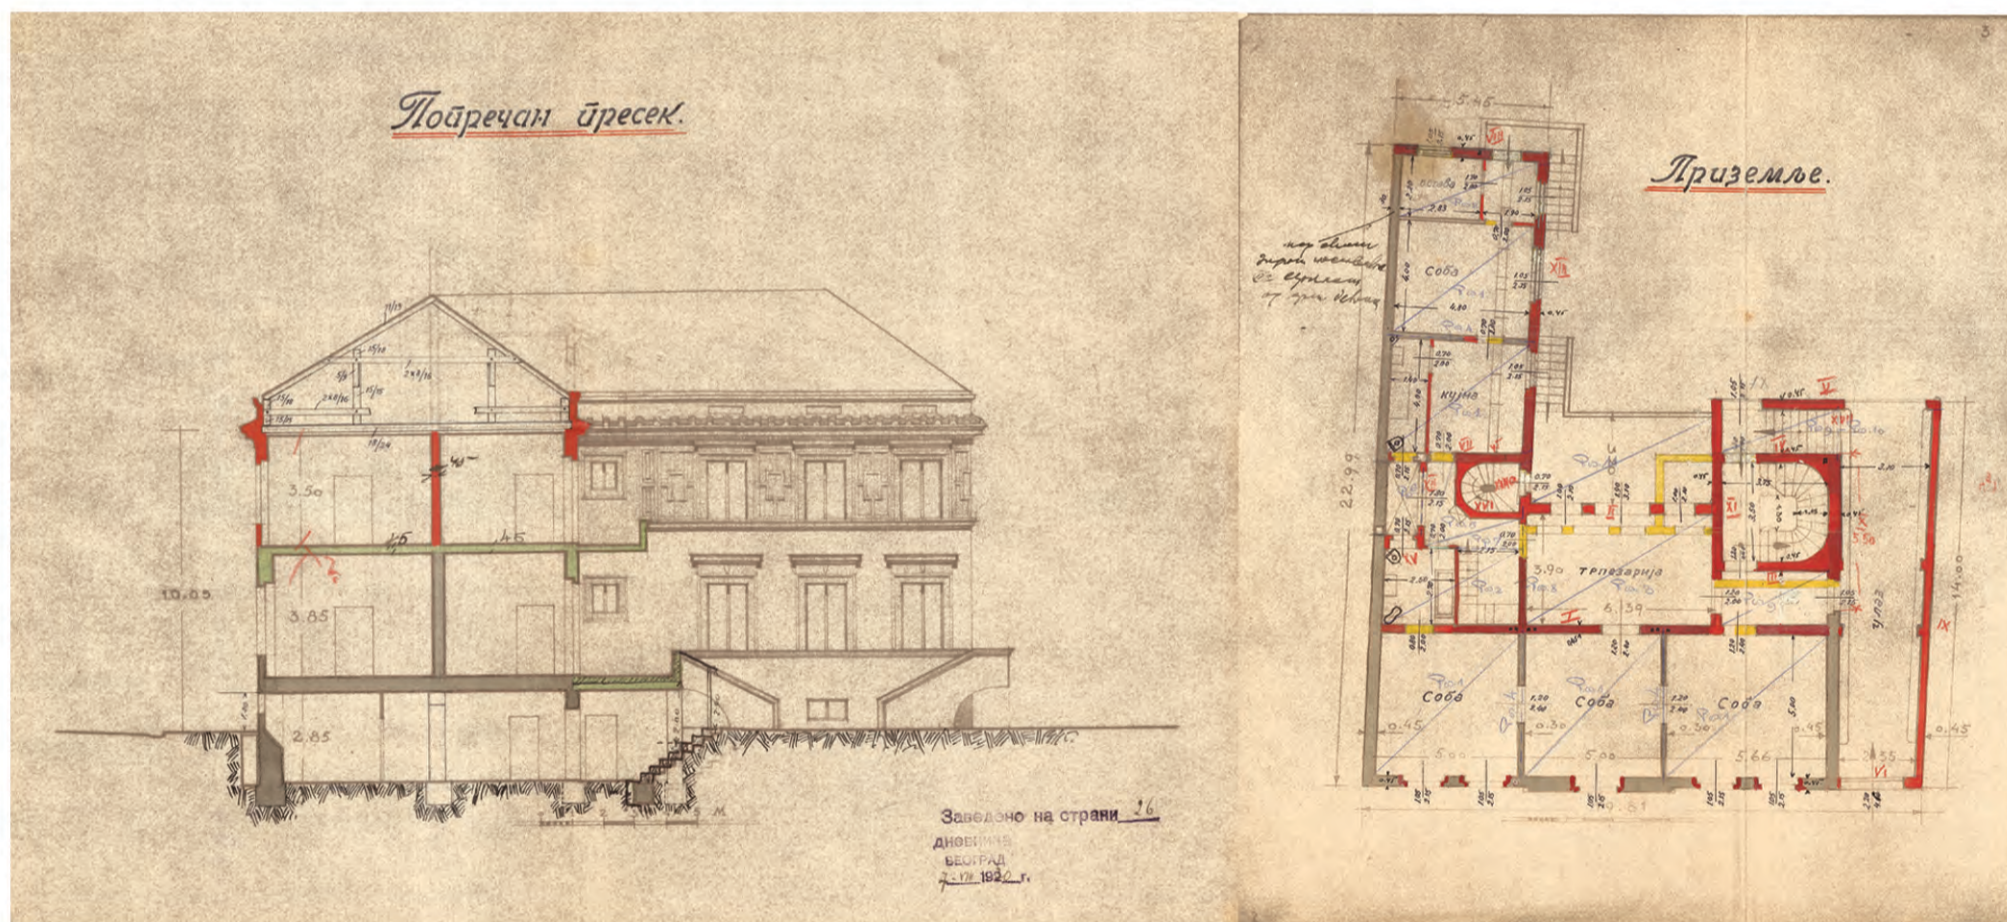


POSTOJEĆE STANJE
Ulična fasada

razmera 1:100

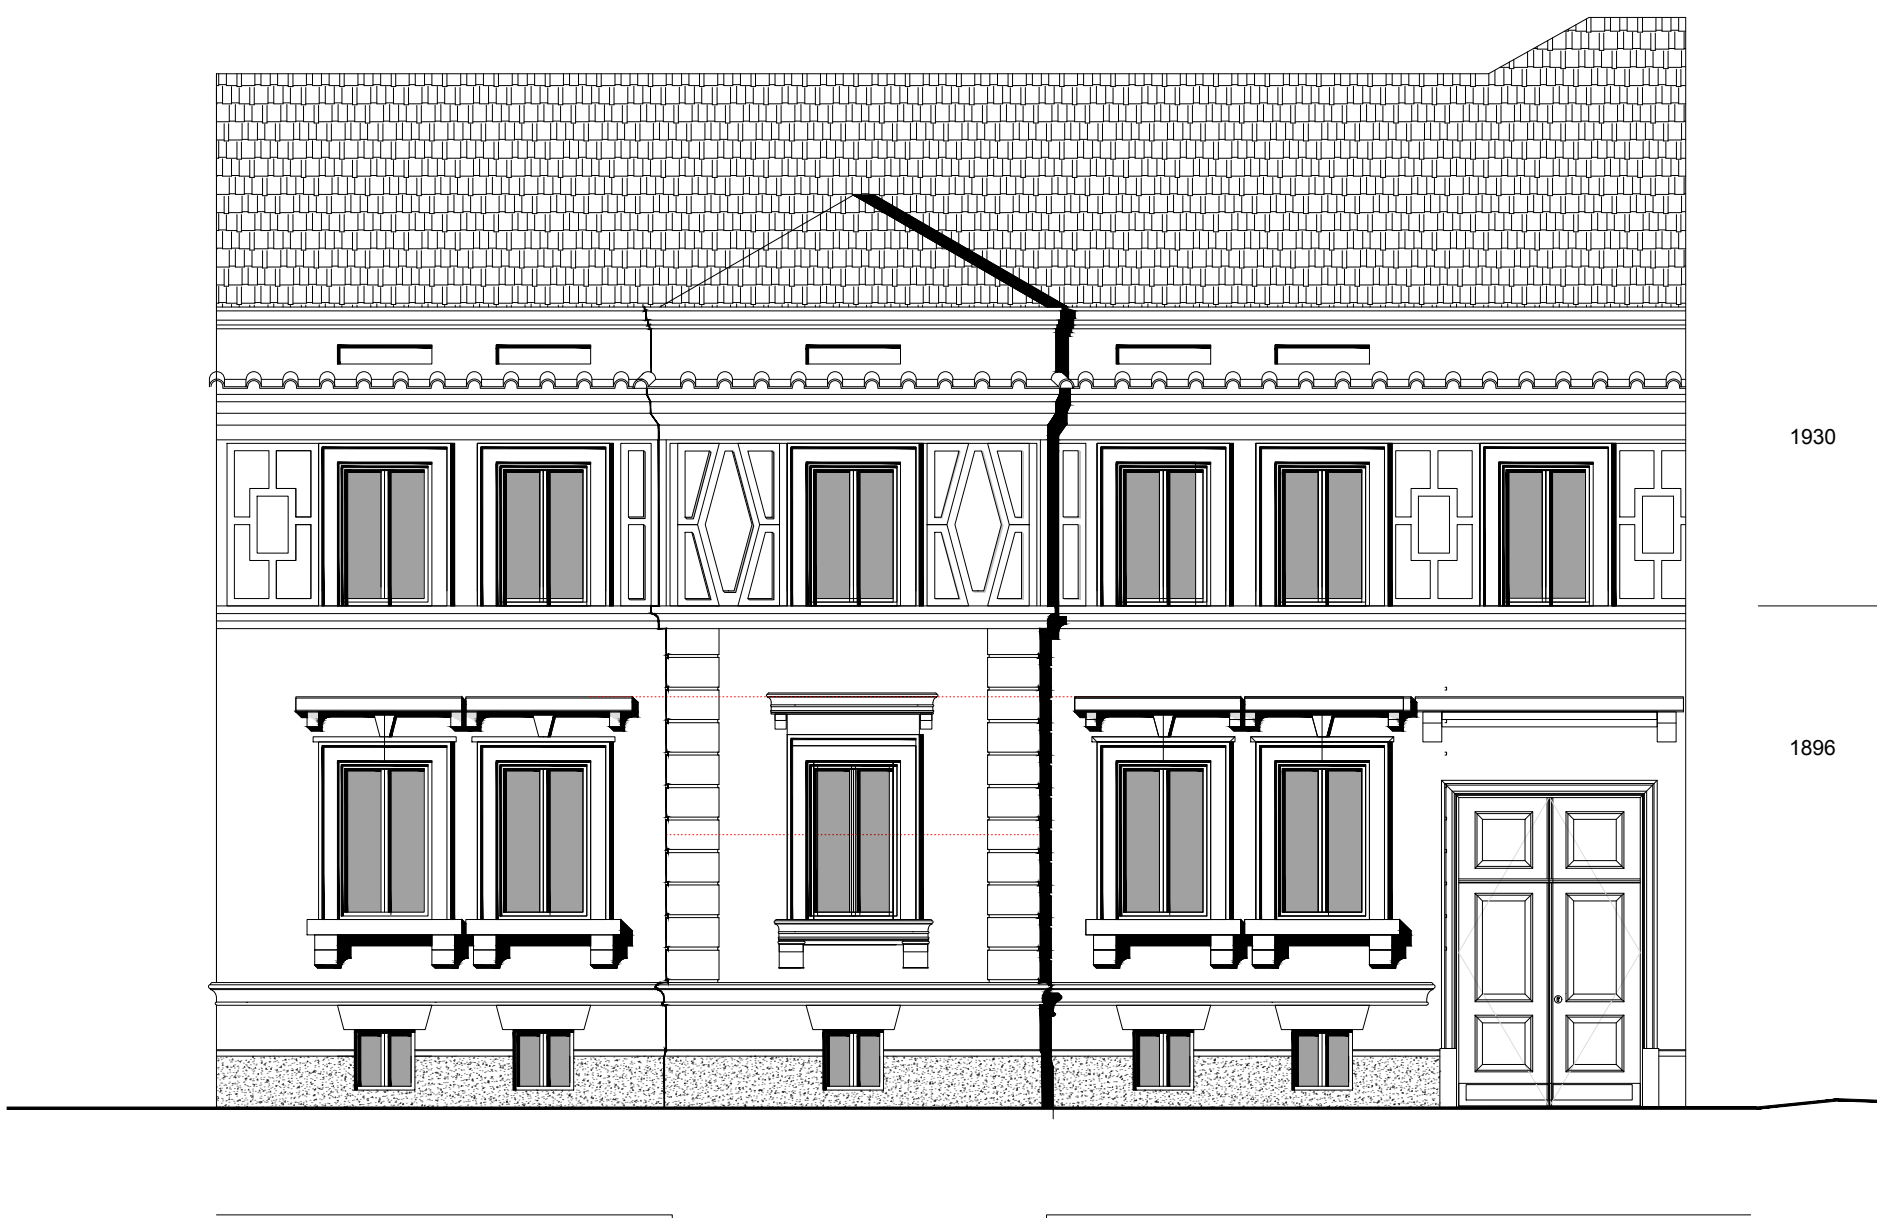


POSTOJEĆE STANJE
Poprečni presek

razmera 1:100

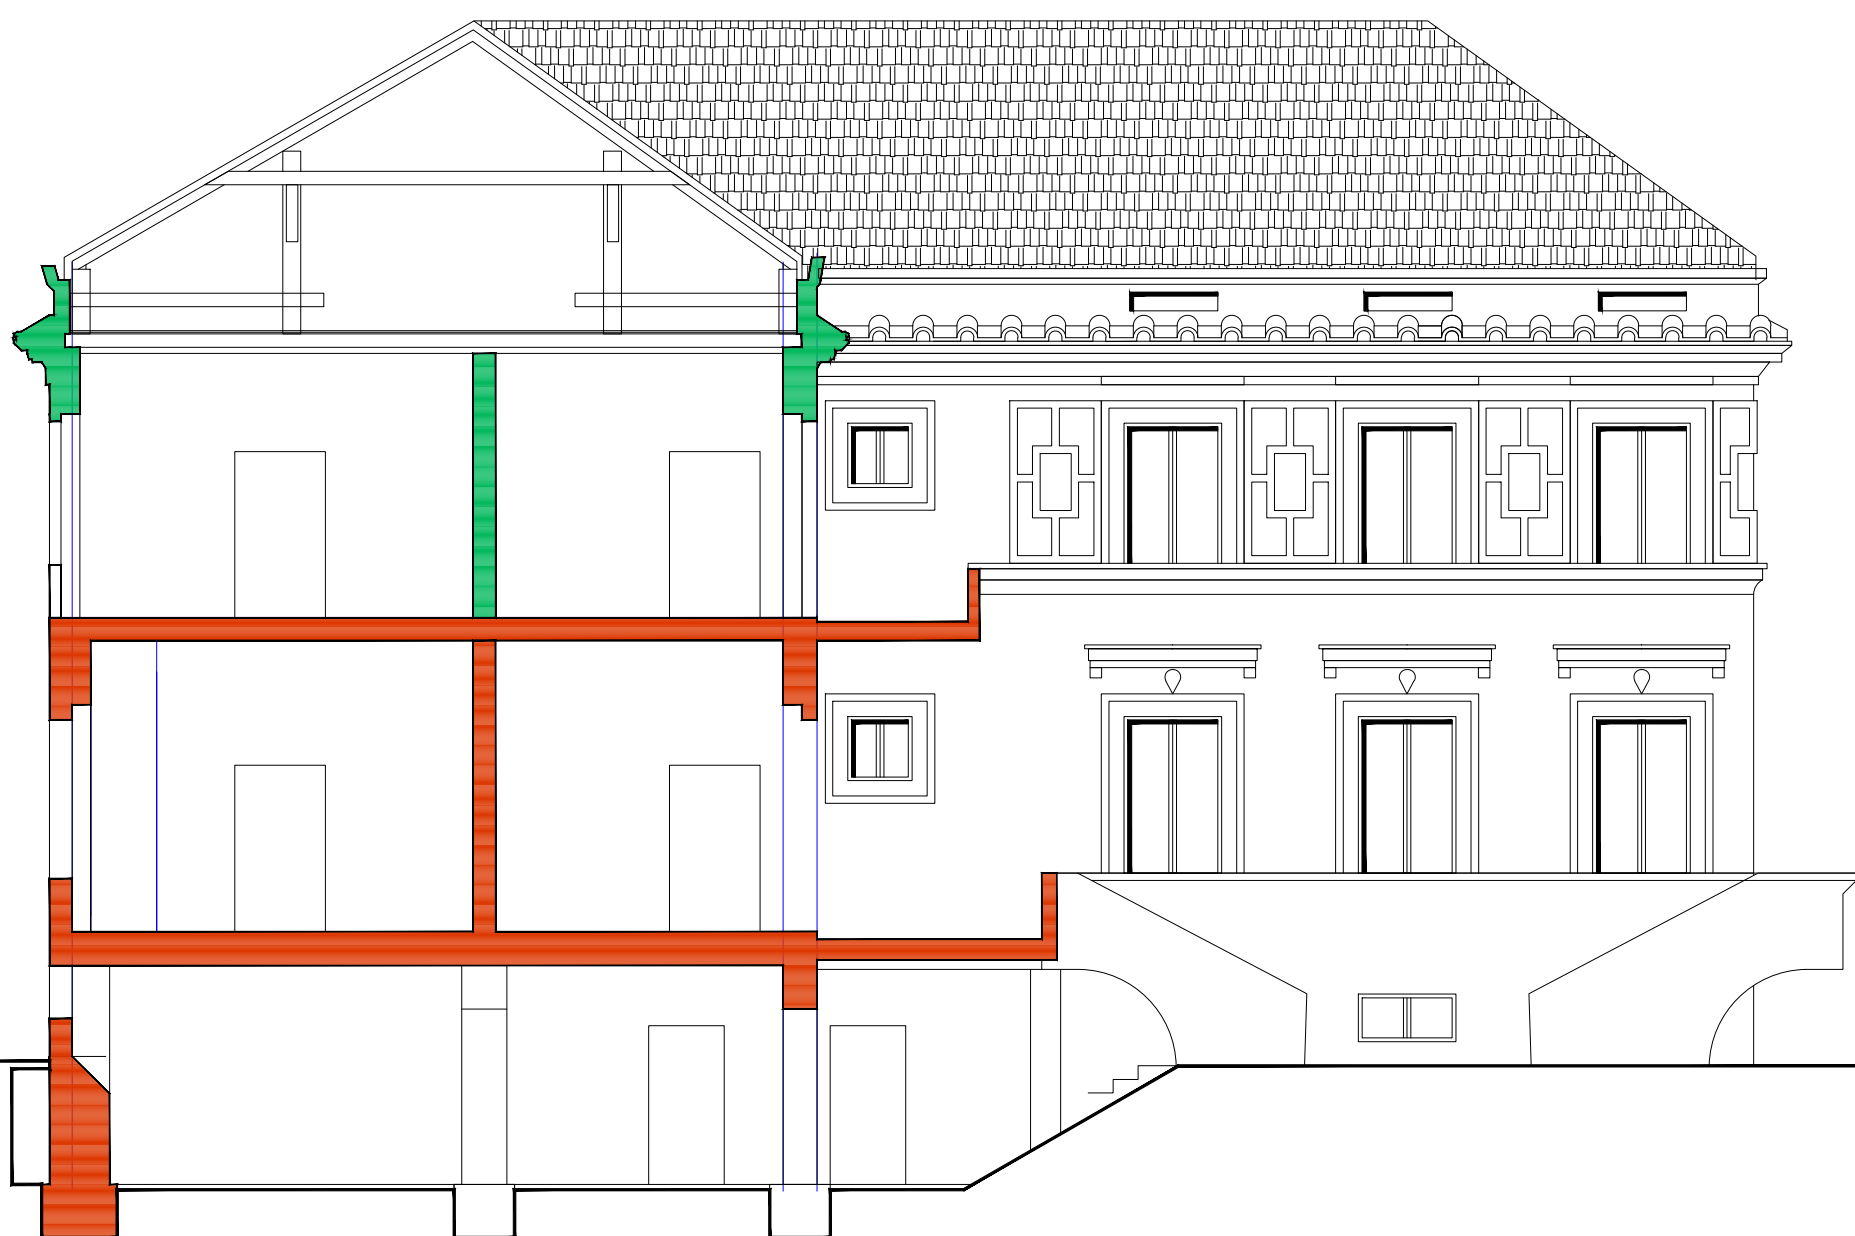

POSTOJEĆE STANJE
Osnova prvog sprata

razmera 1:100

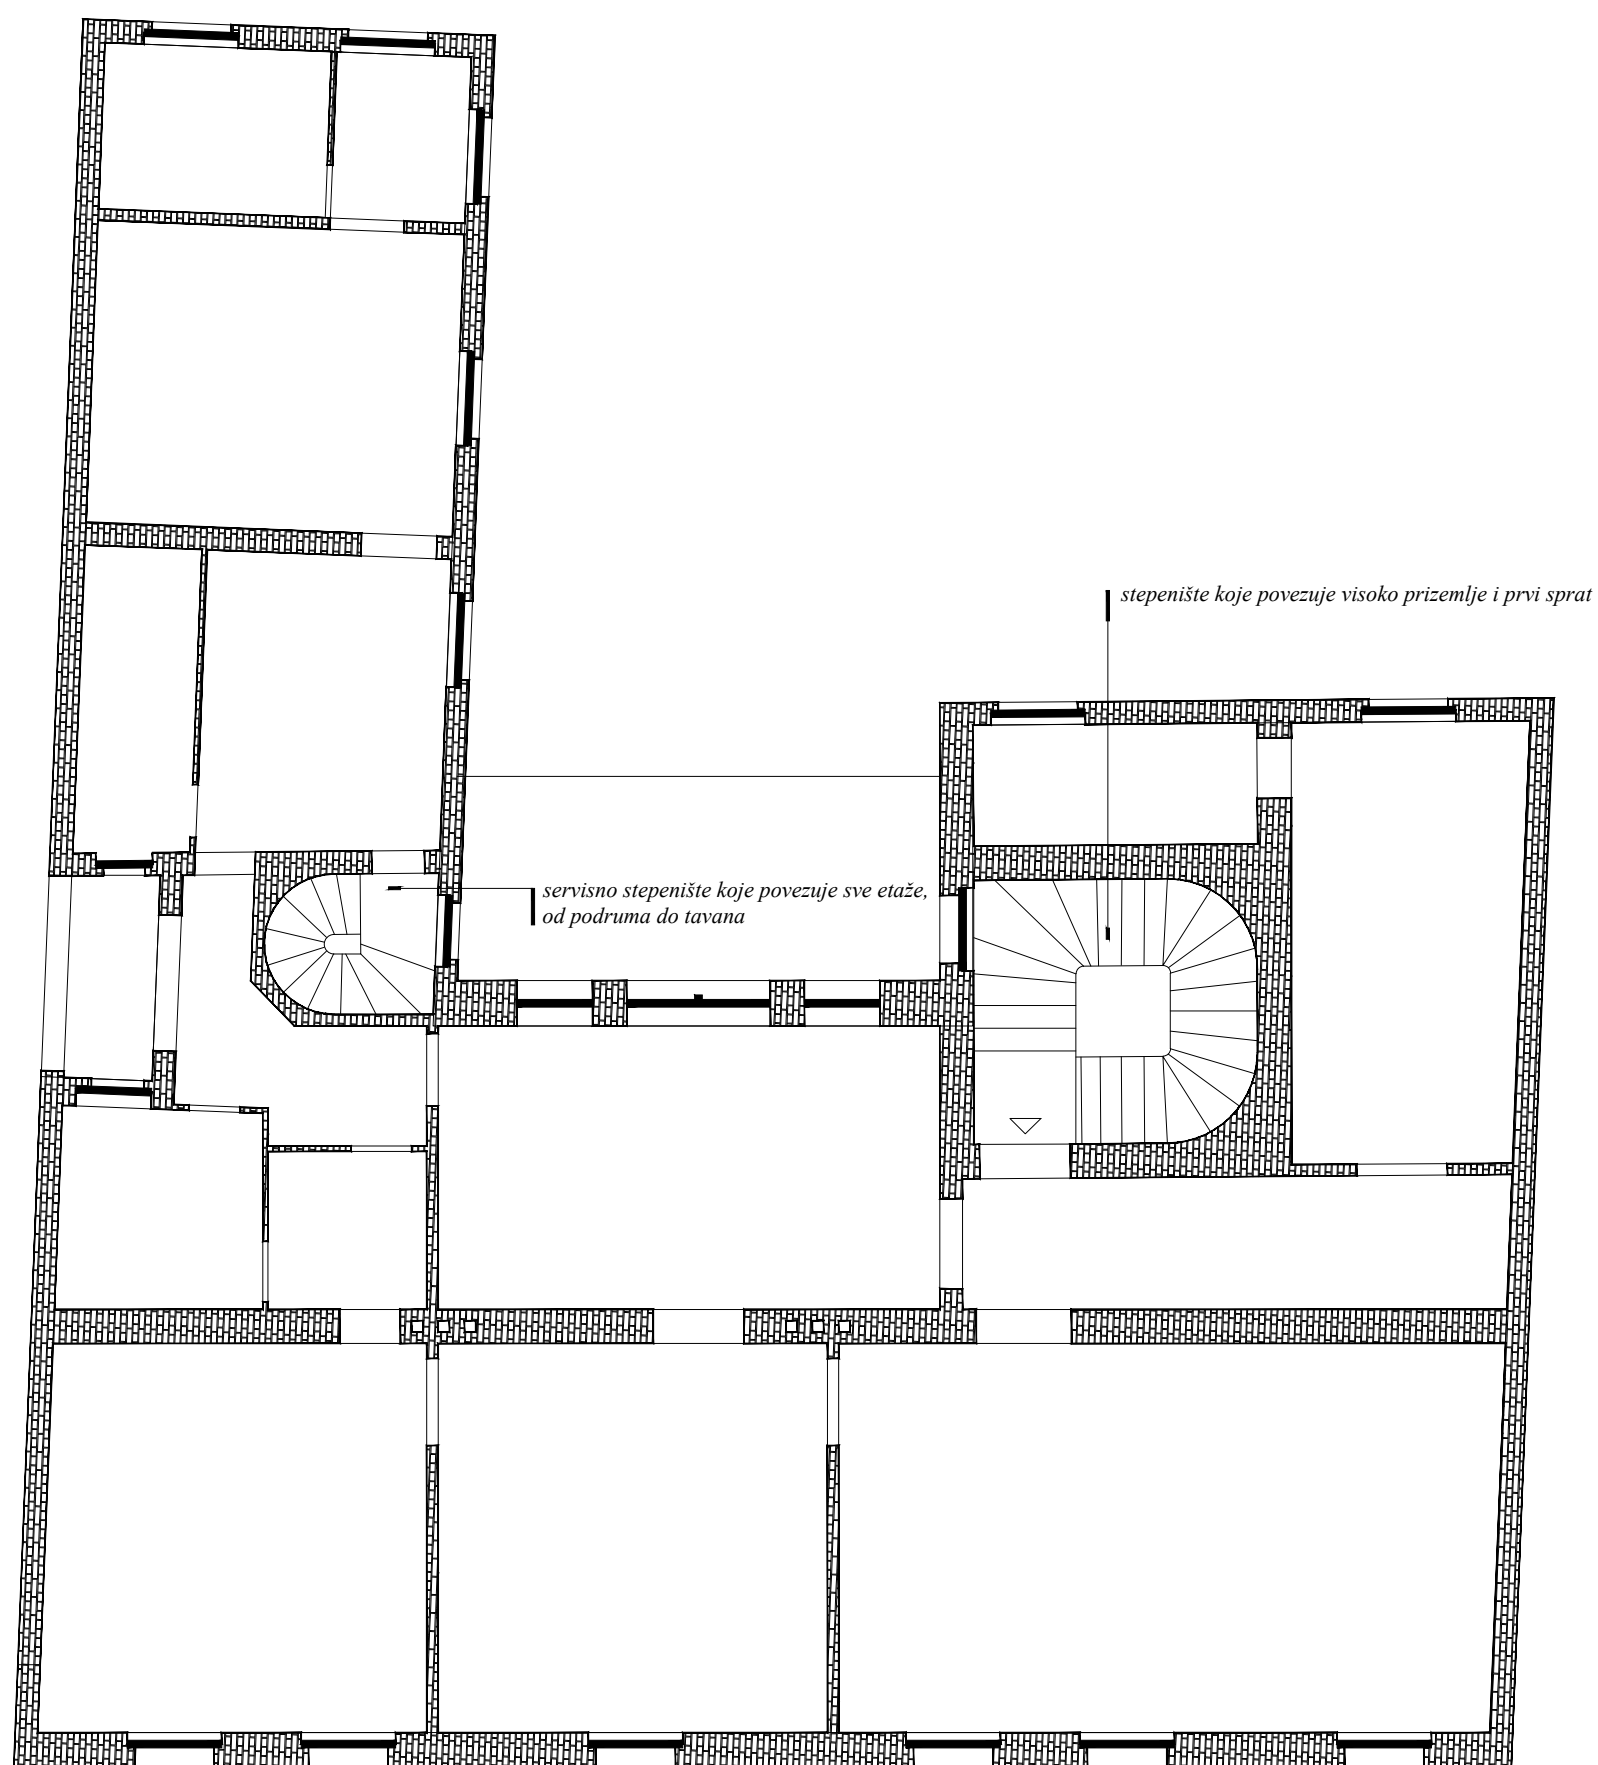


PROJEKTOVANO STANJE
Ulična fasada

razmera 1:100






VISINA SLEMENA PREMA POSTOJEĆEM STANJU

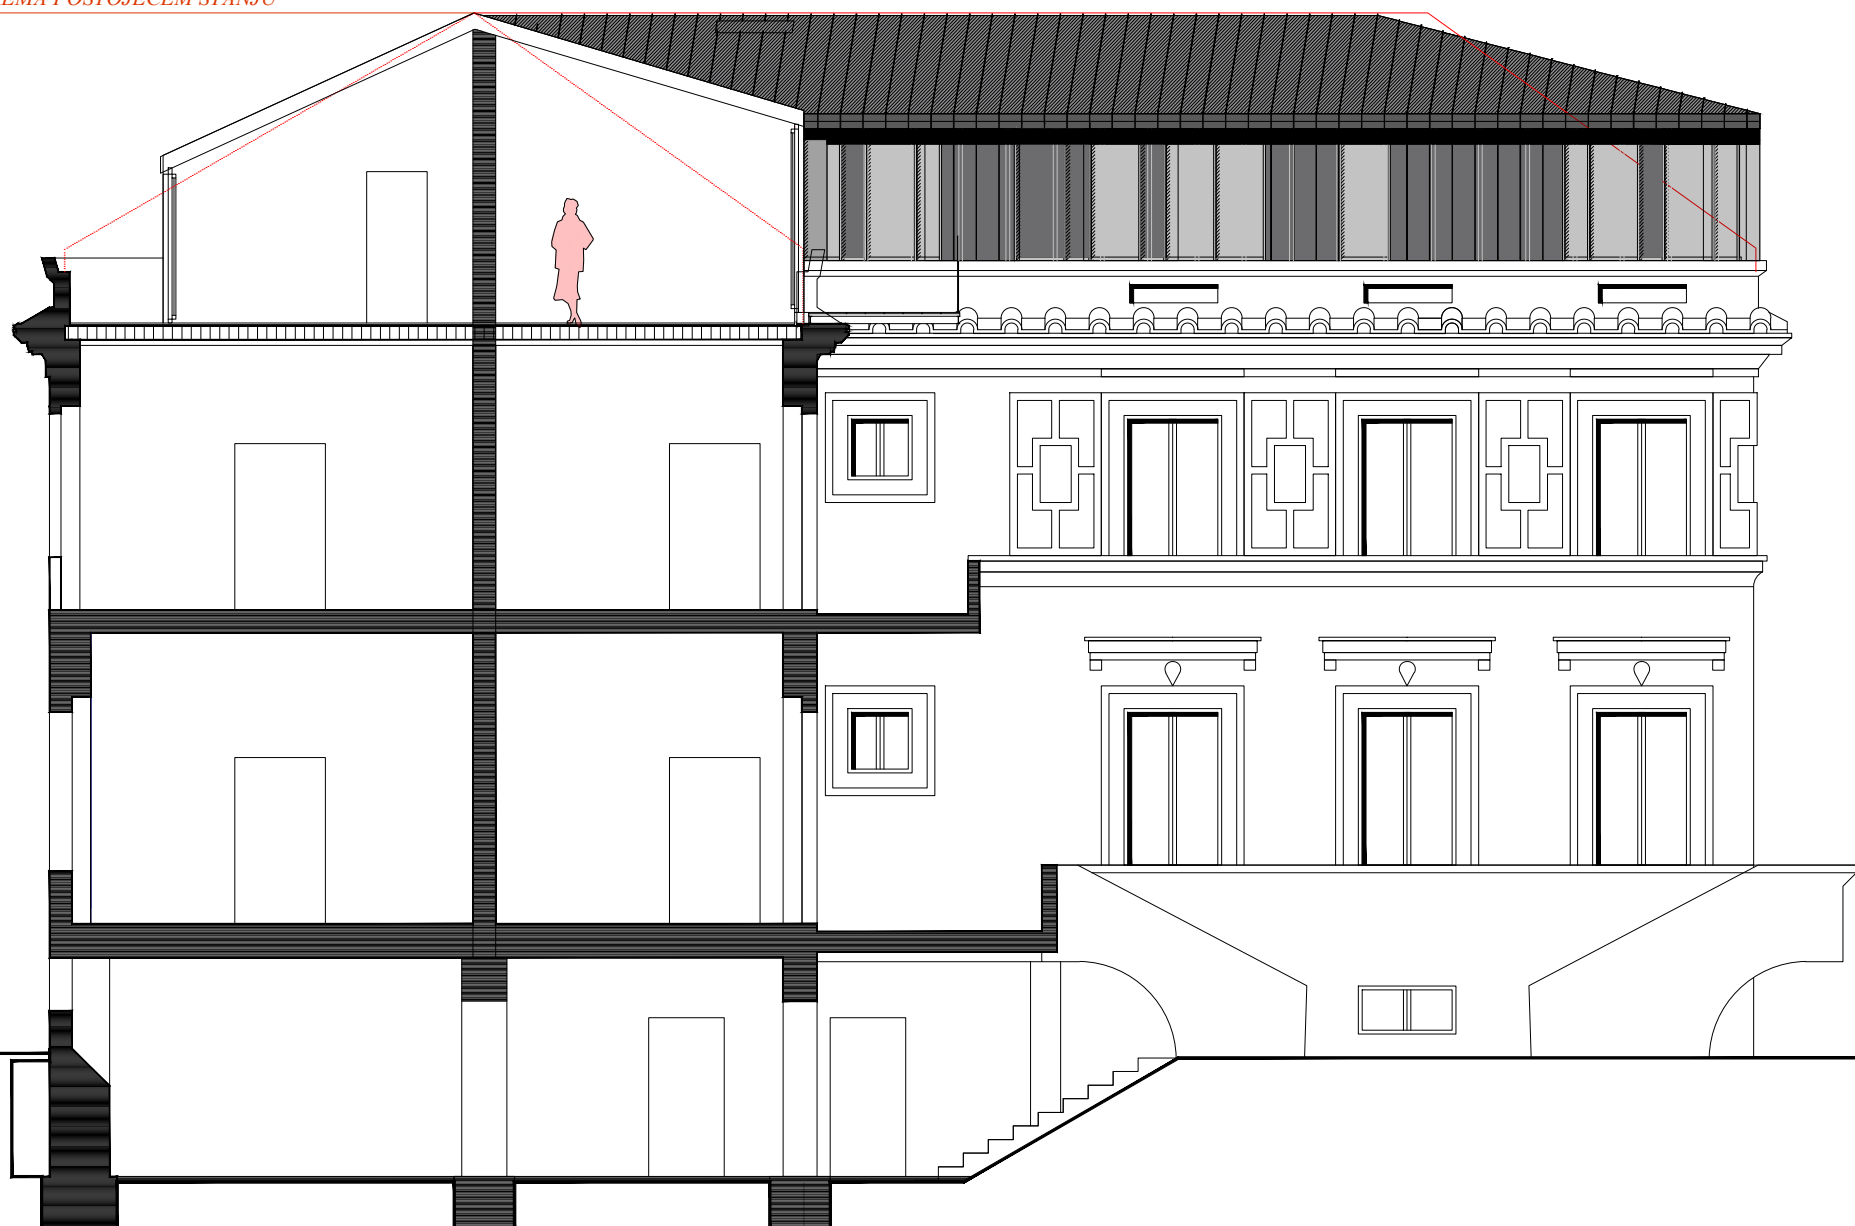

PROJEKTOVANO STANJE
Osnova POTKROVLJA/POVUČENOG SPRATA

razmera 1:100

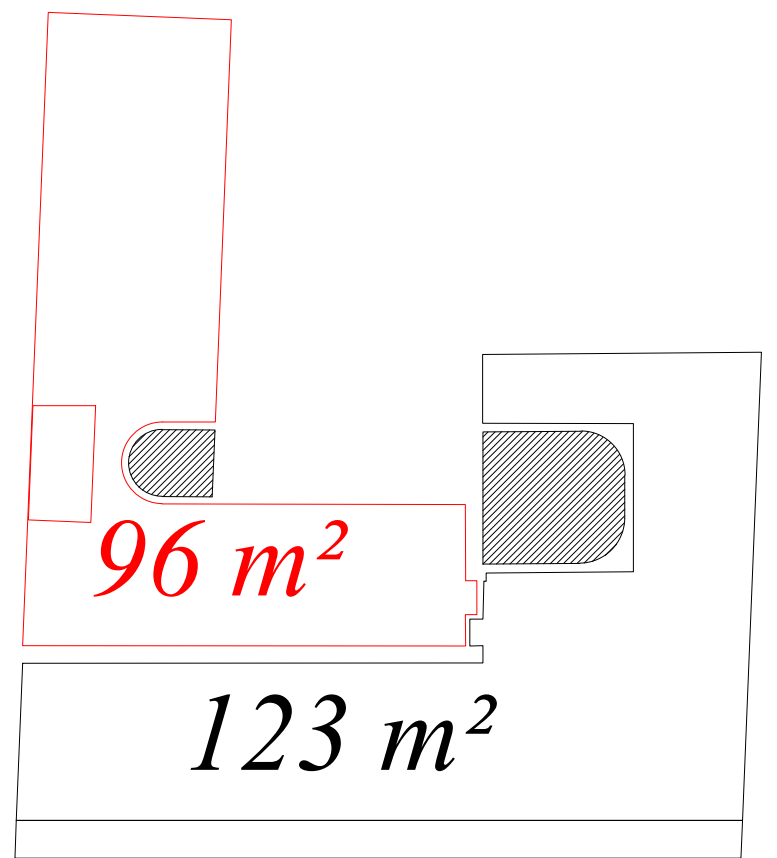



cilj projekta je da se sa ulice ni na koji način ne promeni fizionomija istorijskog objekta



projektovano stanje



postojeće stanje

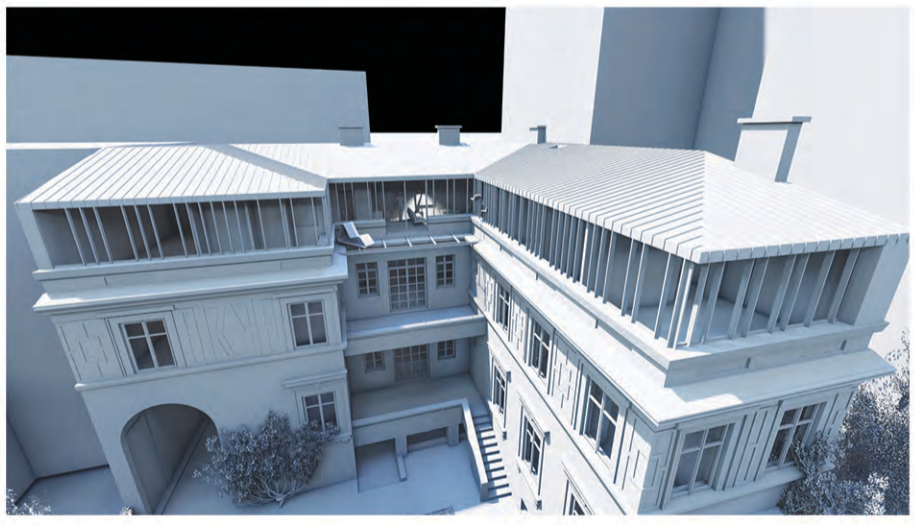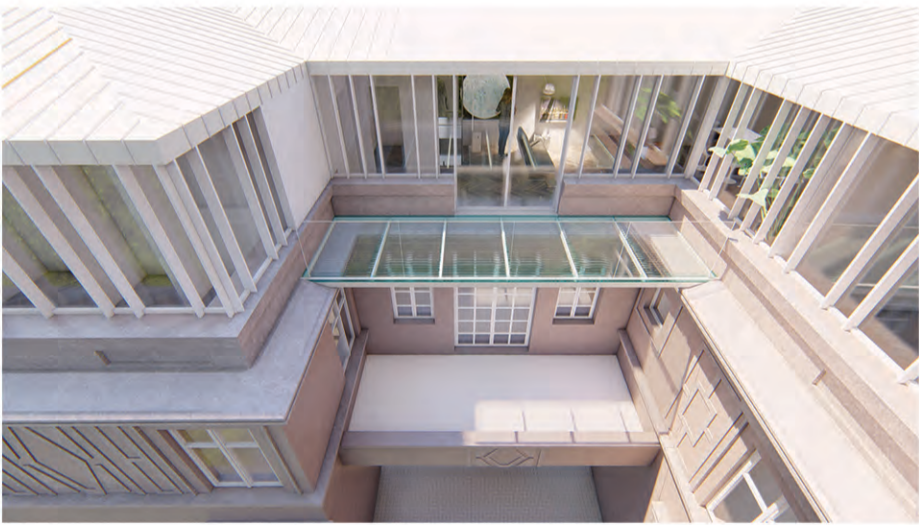



O PROJEKTU

lokacija: **ulica Gospodar Jevremova 37, Stari grad, Beograd**
godina projektovanja: **2021-2022.**
faza projekta: **idejno rešenje**
opis: **adaptacija podkrovlja u stambeni prostor**

autor projekta: **Pavle Stamenović, dipl.ing.arh.**
pavle.stamenovic@gmail.com
+38163219641

saradnik: **Miloš Jokić, MArh**