







Прича о одрживом развоју јесте прича о нашој суштини, истинитости нашег постојања и бивствовања. Одрживост није теорија већ концепт уравнотеженог развоја економије, животне средине, друштва и културе на начин да се они међусобно унапређују. Начини примене овог концепта се локализују у специфичном контексту. Истинитост је потрага за развојним идентитетом, креирањем тзв. "глобалних места" која нас позиционирају на глобалној мапи атрубутима специфичног локалитетета уређење трга П'ЈАЦА ИМА за циљ да глобалним стандардима подржи и унапреди постојећи идентитет места формирајући делимично затворену тржницу као место културно-економских сусрета различитих корисника и група. Институционализација пијаци у П'ЈАЦ-у даје препознатљив карактер и изглед новог трга који се уједно повезује и тематски сегментира у различита места. Кључно опредељење за уређење трга јесте формирање доминантног идентитета кроз простор (објекат – место) П'ЈАЦ-Б, док се остали део трга сегментира у росторе којима је идентитет променљив у зависности од тренутног, повременог или релативно сталног начина коришћења. У том смислу поплачајем су само назначена потенцијална нова места трга, док њихова диспозиција даје нагвештај динамичког идентитета специфичних места: А) простор улаза у Дом културе, Б) простор за летњу сцену са динамичком фонтаном, В) приступни део трга наспрот цркве, Г) пешачко-бициклистичка стаза ка Лиму која повезује цркву са тргом, Д) нова саобраћајница као главни приступ новом објекту са могућношћу изградње моста преко Лима, Ђ) јавни парк у слободном зеленом Е) Повезујући простор различитих елемената трга испред Дома културе, Ж) затворена тржница, З) подземна јавна гаража, И) приступни део трга.

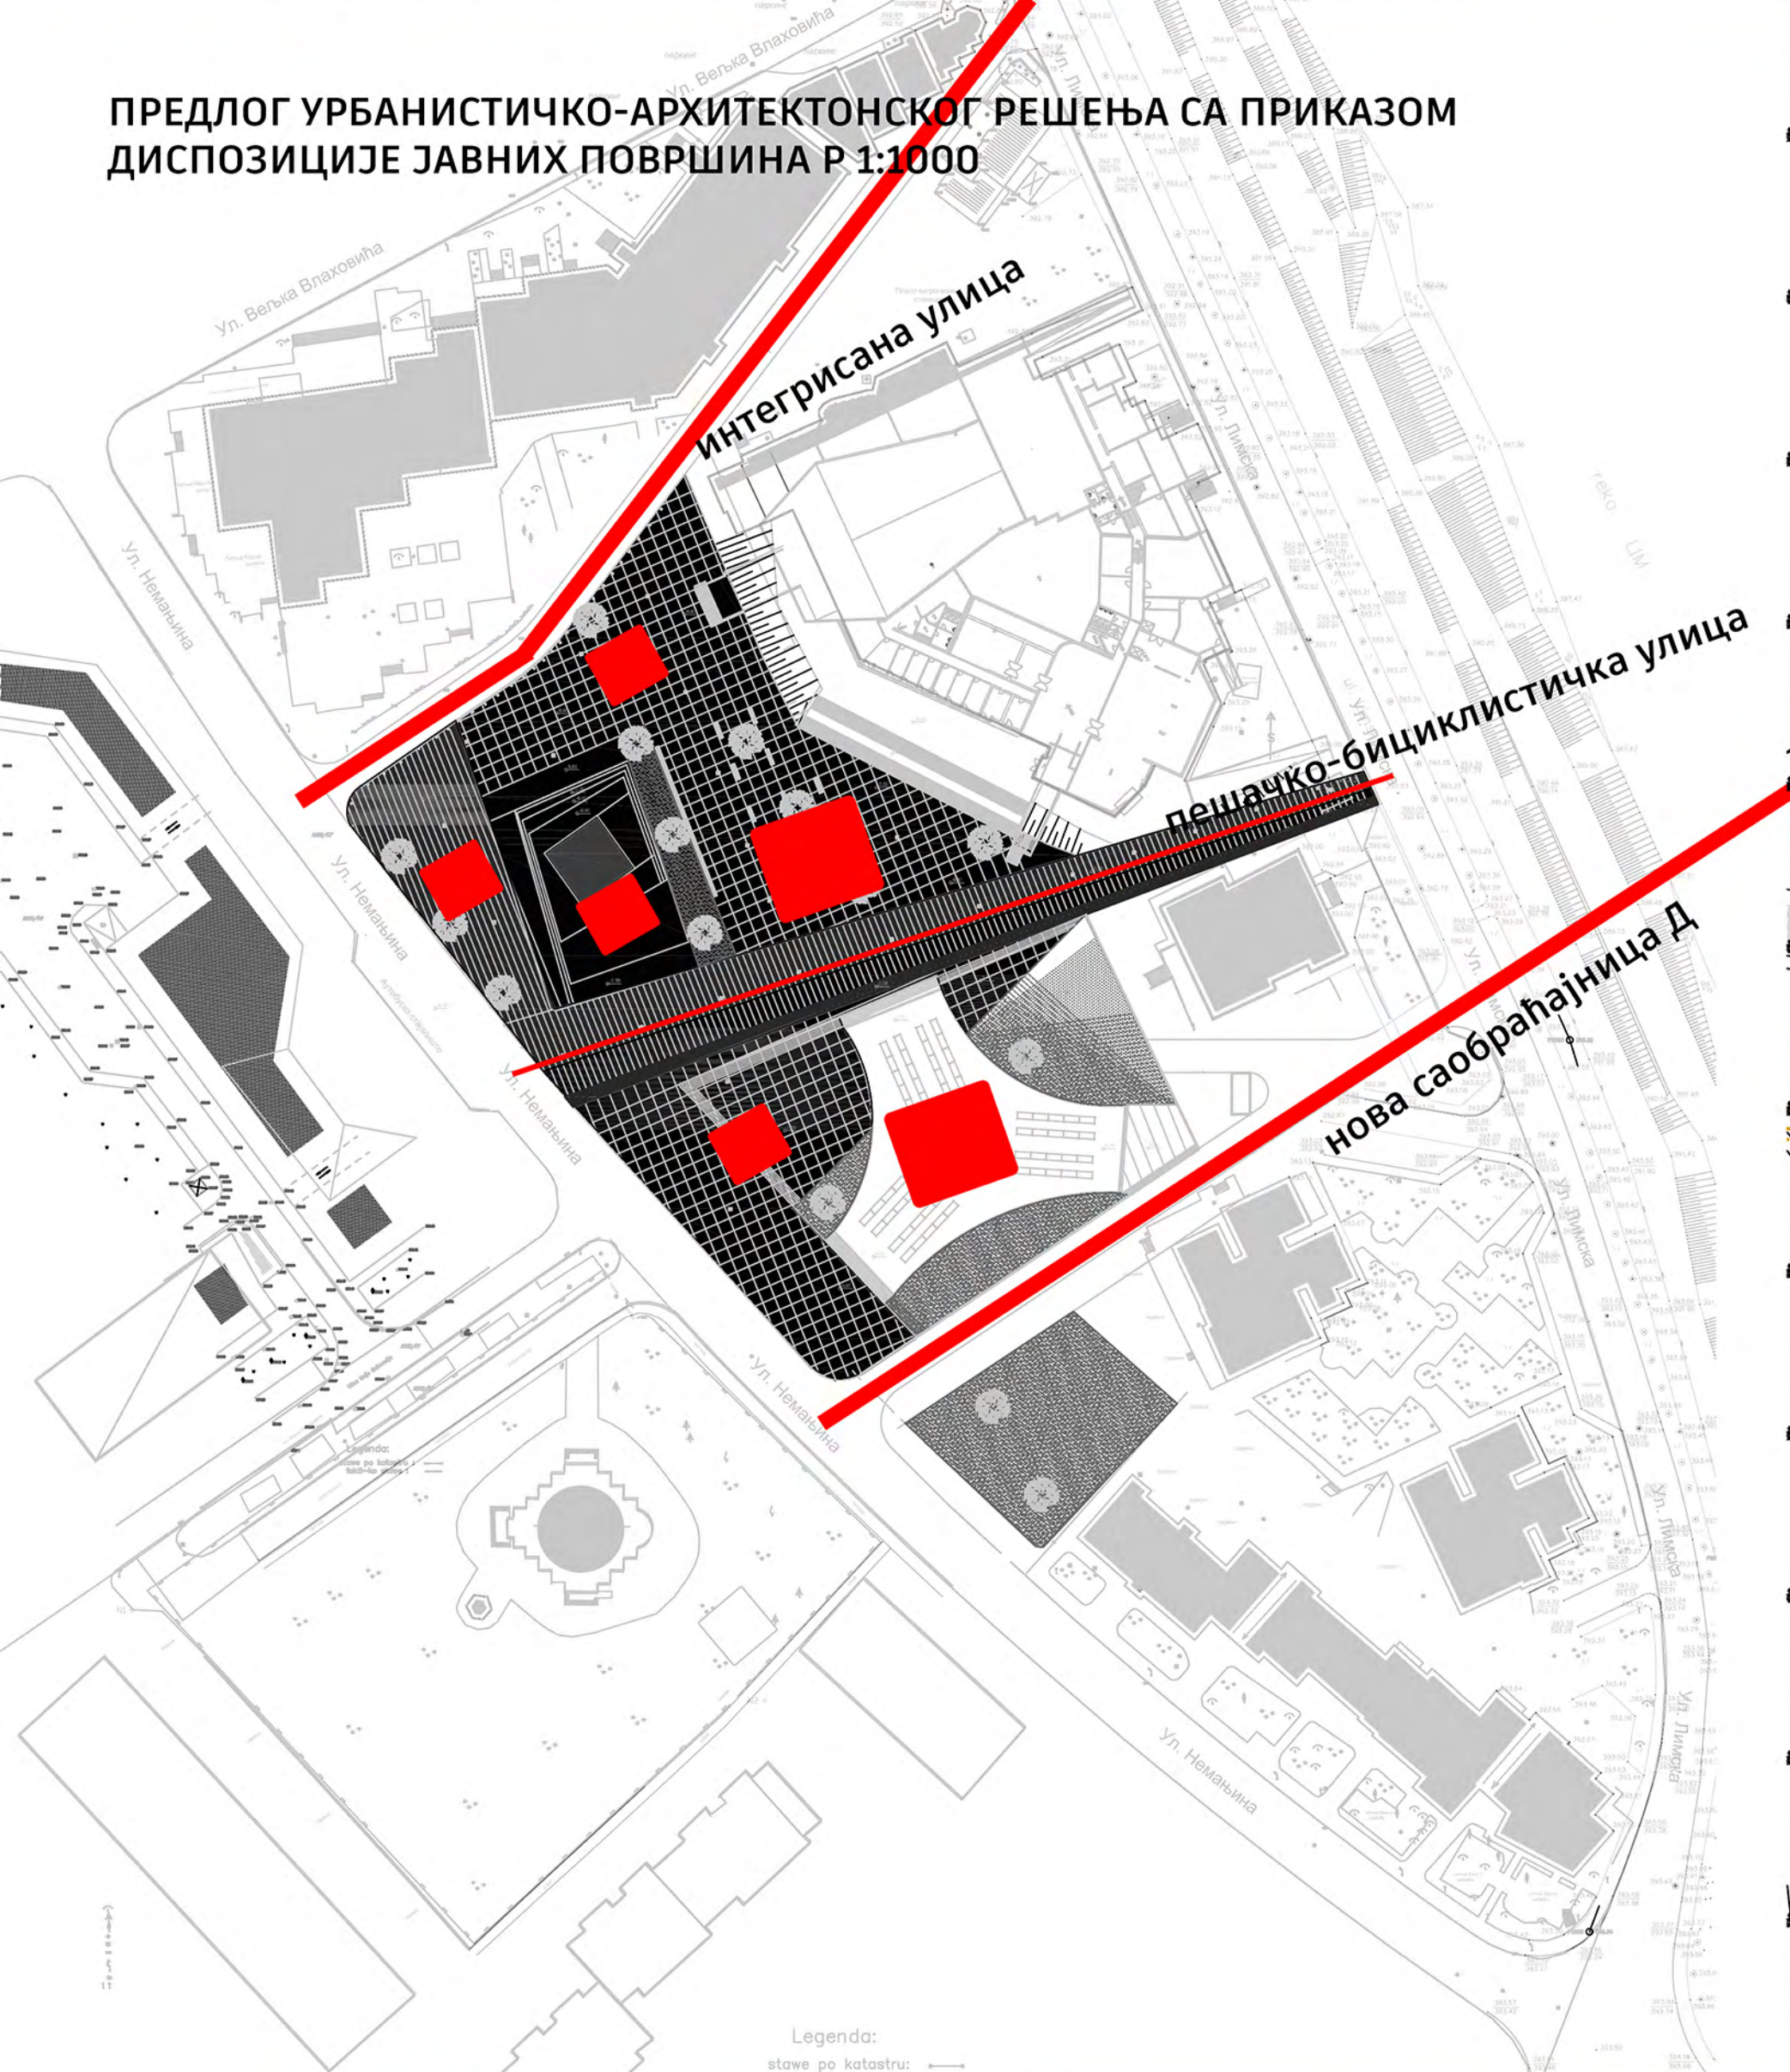

ПРЕДЛОГ УРБАНИСТИЧКО-АРХИТЕКТОНСКОГ РЕШЕЊА СА ПРИКАЗОМ ДИСПОЗИЦИЈЕ ЈАВНИХ ПОВРШИНА Р 1:1000



ПРЕДЛОГ ПРОСТОРНО-ПЛАНСКОГ РЕШЕЊА ОРГАНИЗАЦИЈЕ ПРОСТОРА Р 1:1000

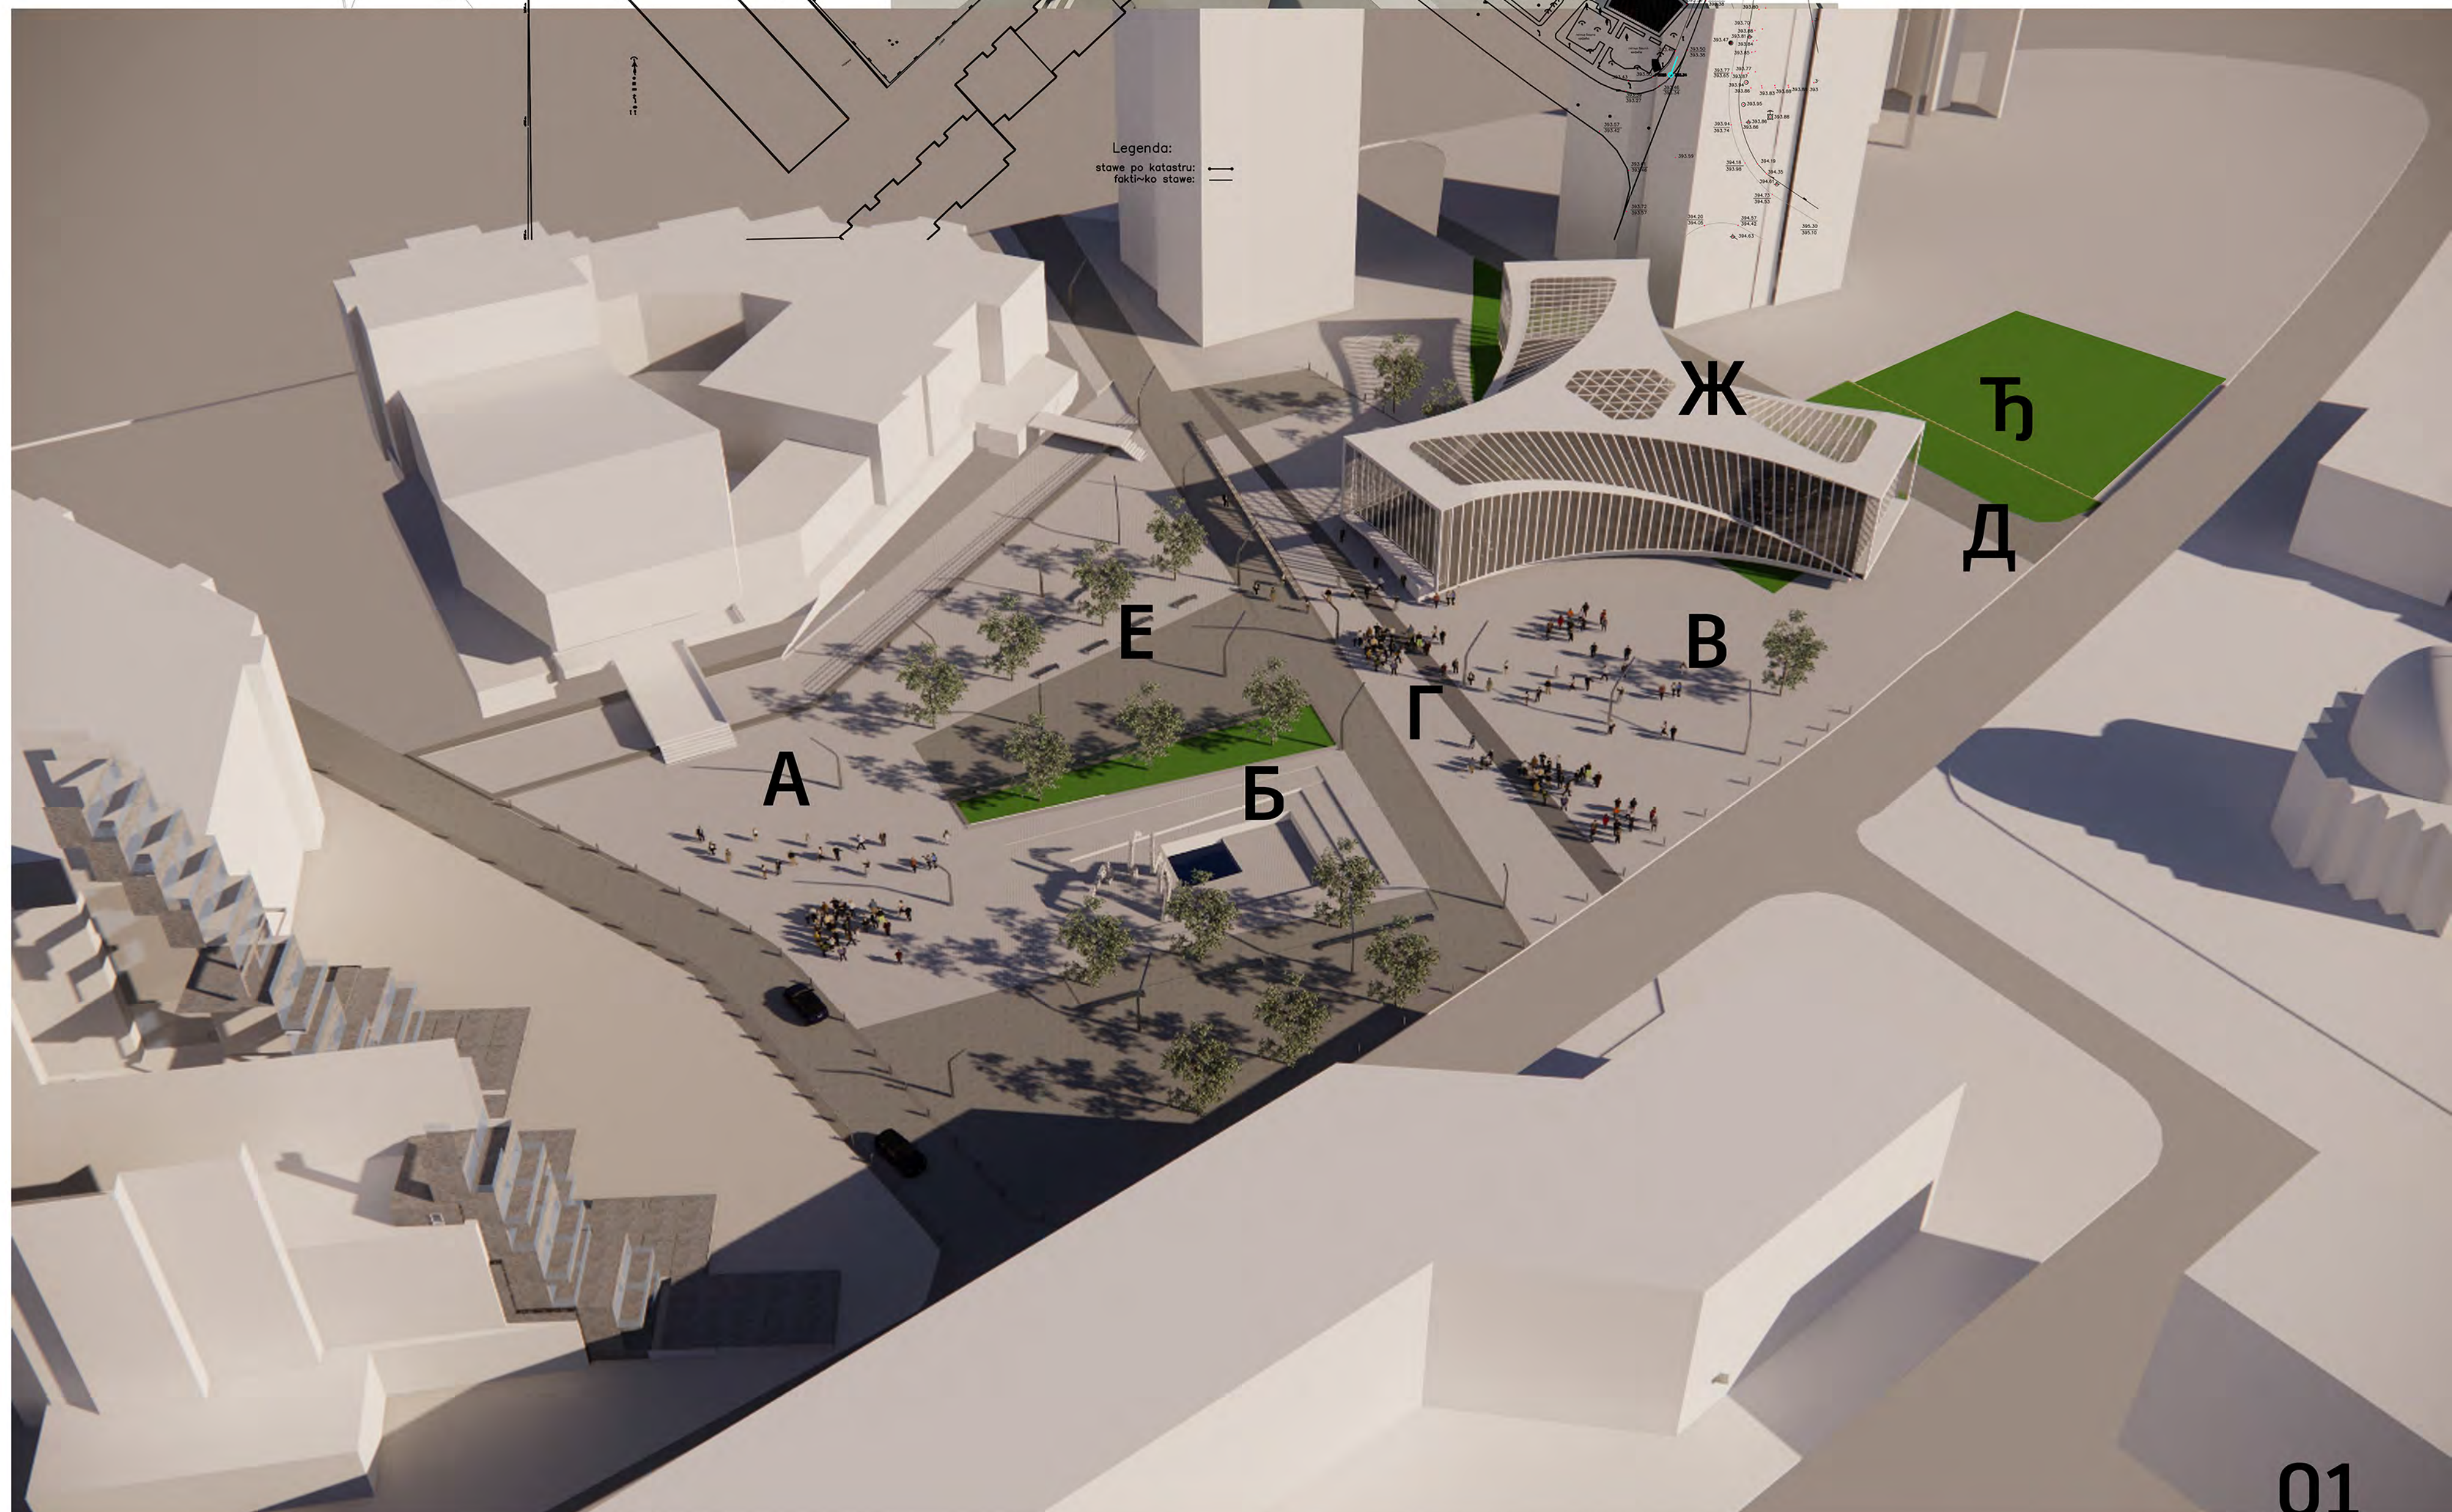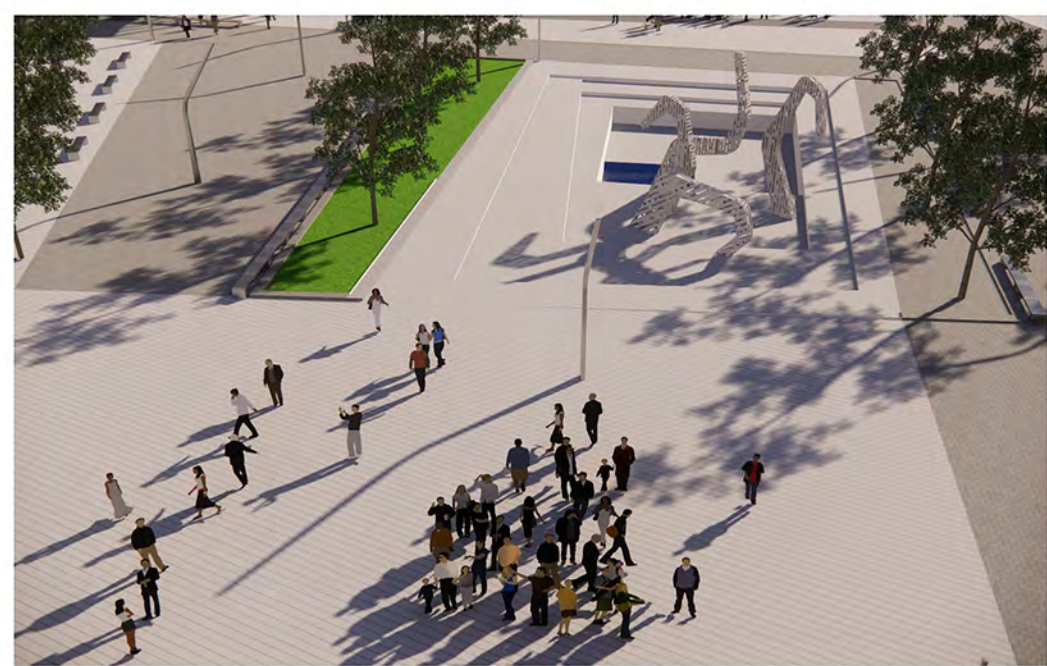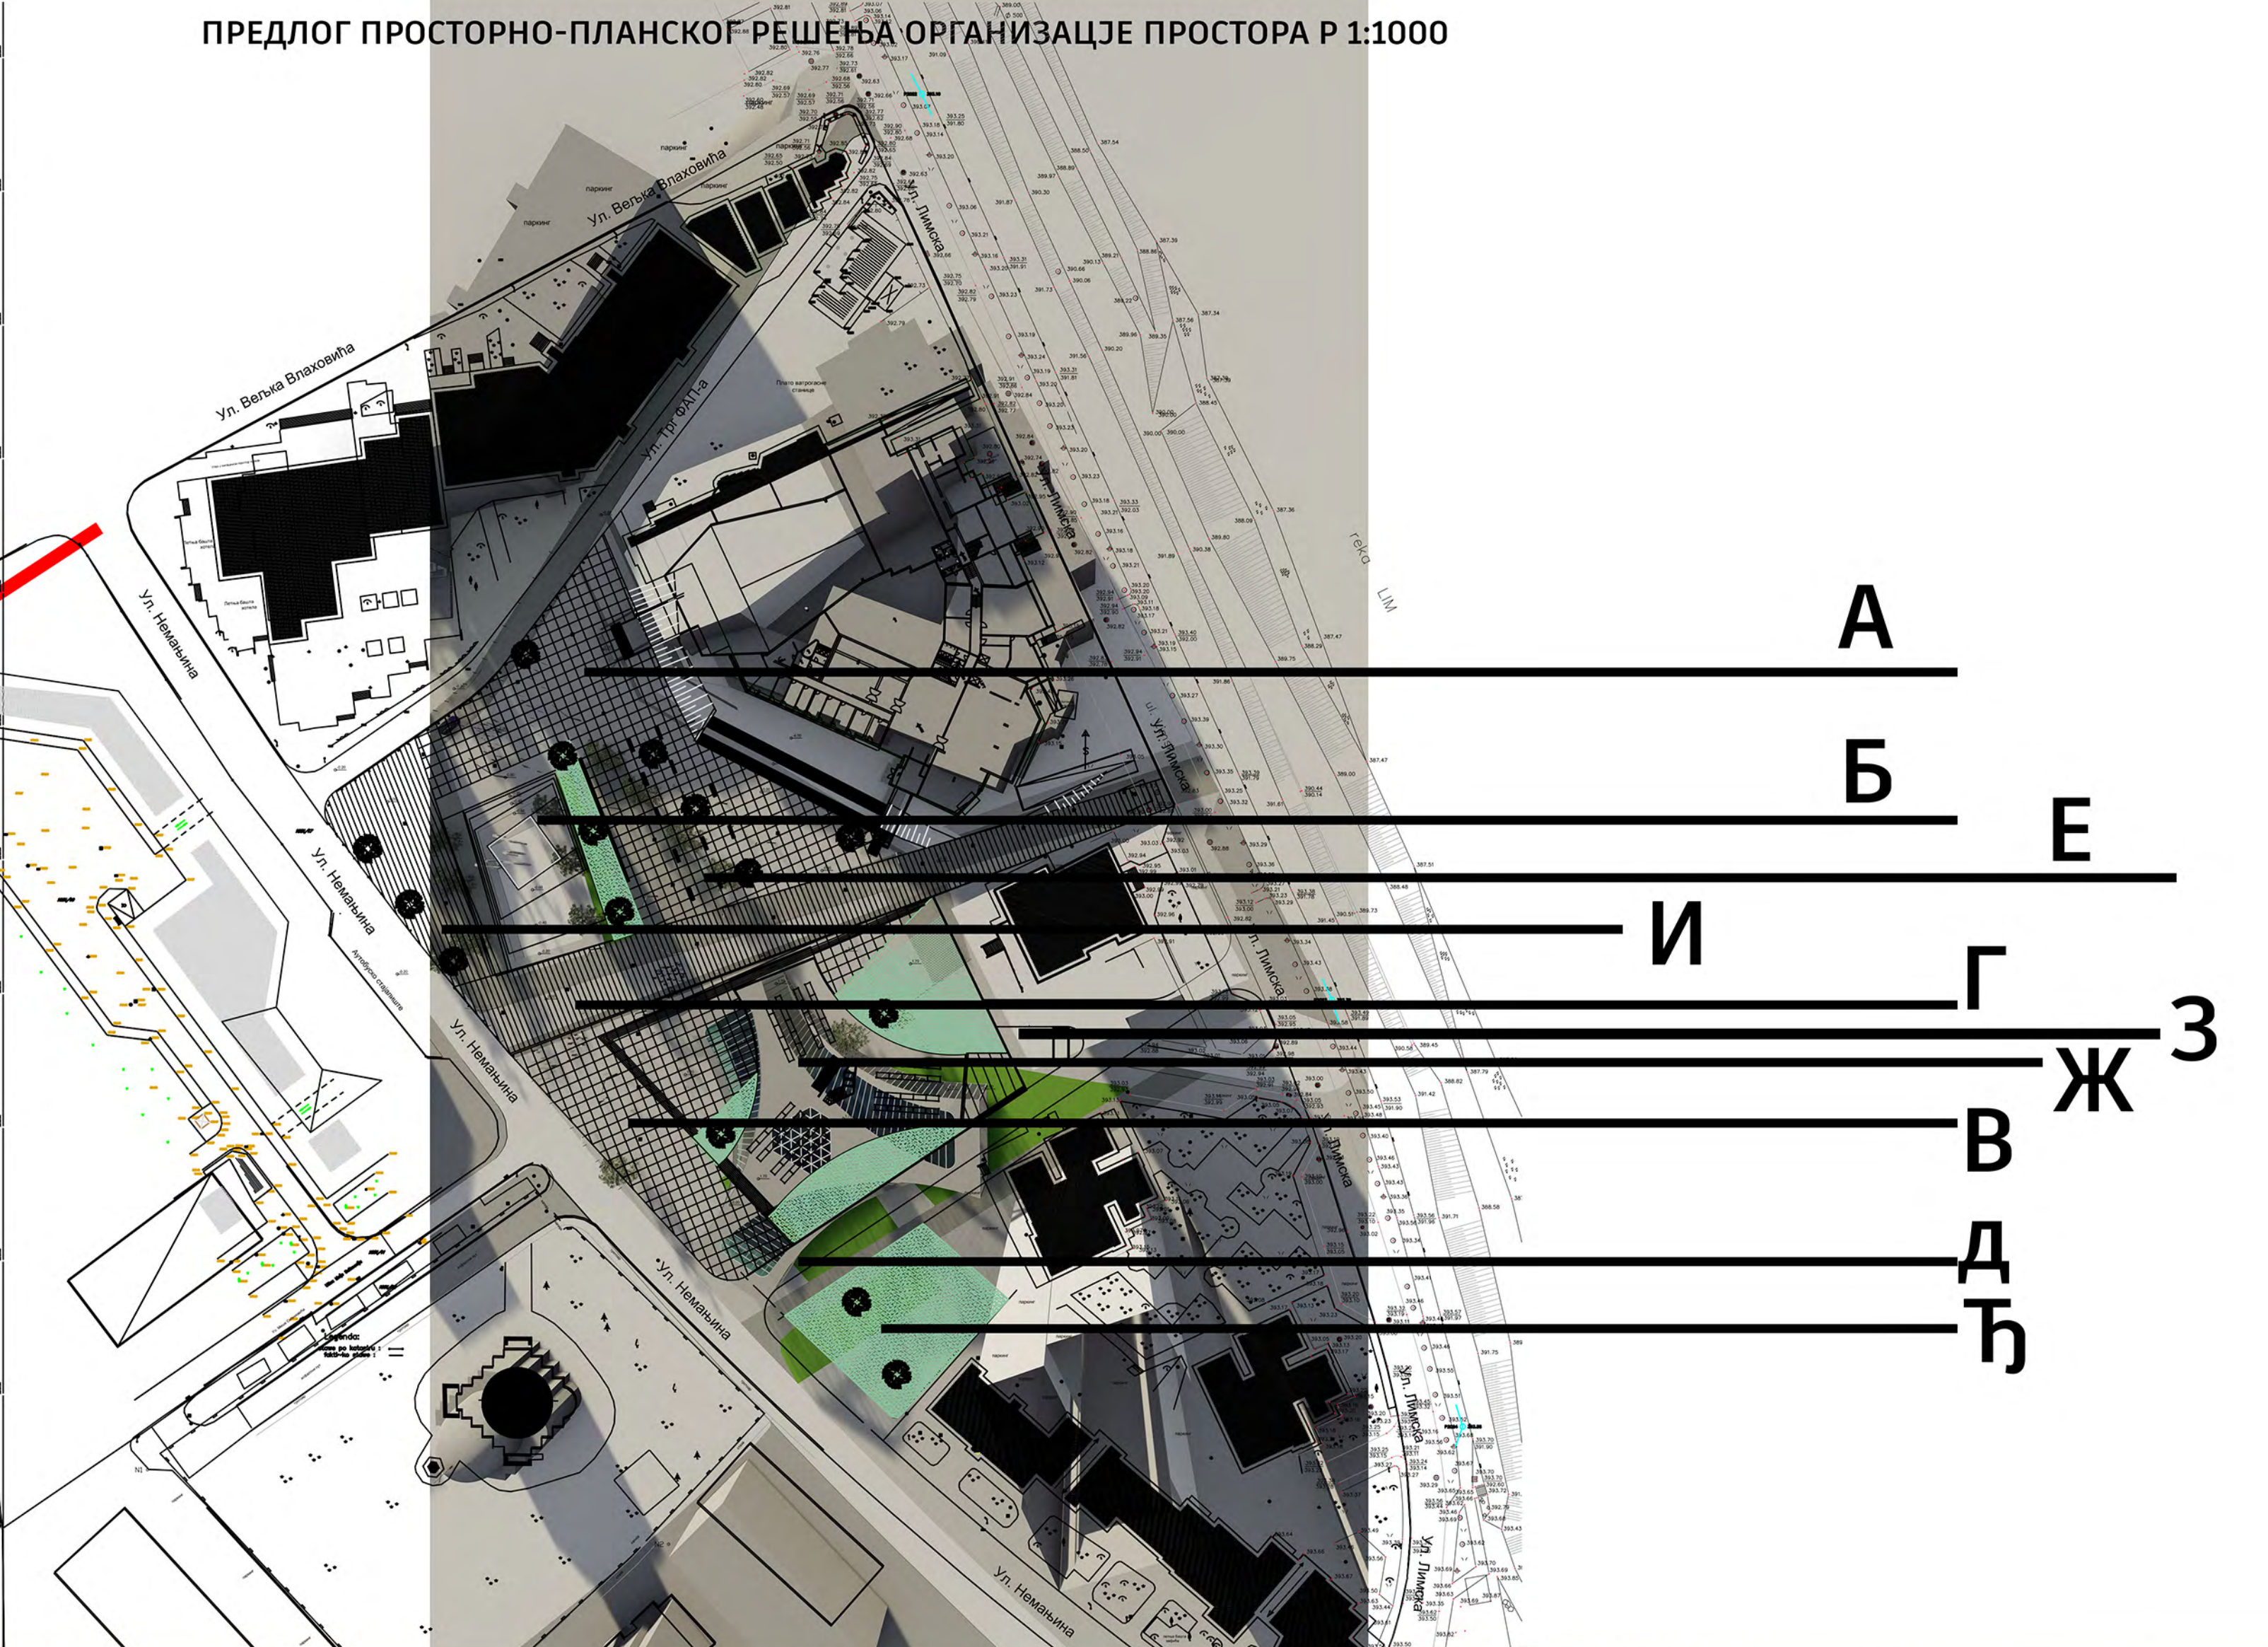

31. МЕЂУНАРОДНИ САЛОН УРБАНИЗМА
31st INTERNATIONAL URBAN PLANNING EXHIBITION
ЧАЧАК, од 8. до 15. новембра 2022.



**31st INTERNATIONAL URBAN PLANNERS' EXHIBITION
ČAČAK 8-15 NOVEMBER 2022**

- Organized by:** SERBIAN TOWN PLANNERS' ASSOCIATION
- Salon Executors:** Serbian Town Planners' Association,
PE Gradac, Čačak
- General Sponsor:** Ministry of Construction, Traffic and Infrastructure and City of Čačak
- Support:** Serbian Chamber of Engineers
- Categories:**
01. Regional Spatial Plans and Spatial Plans of Special-Purpose Areas
 02. Spatial Plans of Cities and Municipalities
 03. General Urban Plans and Plans of General Arrangements
 04. Plans of Detailed Arrangements
 05. Urban Projects and Realizations
 06. Competitions
 07. Researches, Studies and Projects from the fields of Urban and Spatial Planning
 08. Research, Studies and Projects from the fields of Natural Protection, Landscape Protection, Environmental Protection and Landscape Architecture
 09. Digital techniques, design and production in urbanism and architecture, Media presentation of urbanism and architecture
 10. Publications
 11. Unfulfilled urban ideas
 12. Students' works
- Exhibition Council:**
- Slavica Ferenc, Serbian Town Planners' Association, president
Prof.dr Aleksandra Dukić, Serbian Town Planners' Association, member
Mr Đorđe Milić, Ministry of Construction, Transport and Infrastructure, member
Mr Dušan Minić, Serbian Town Planners' Association, member
Milan Bojović, PE Gradac, Director, member
Dr Branislav Antonić, Serbian Town Planners' Association, member
Milun Todorović, City of Čačak, Major
Miroslav Pešković, City of Čačak, Assistant Major for social affairs, member
Dr Igor Marić, Serbian Chamber of Engineers Section of Architects, member
Aleksandra Milošević, Society of Town Planners' of Niš, member
Evića Rajić, Serbian Town Planners' Association, member
- Selection committee:**
- Ljiljana Subara, Čačak, president
Nada Krasić, Lucani, member
Veško Bojović, Beograd, member
- Jury of the 31st Urban Planners Exhibition:**
- Zorica Subotić Colović, Čačak, president
Prof.dr Vladan Djokić, Beograd, vice-president
Biljana Vrbaski, Novi Sad, member
Ivan Radulović, Kragujevac, member
Danka Grbac Nikolac, Dubrovnik, Croatia, member
Tatjana Simonović, Čačak, member
- Technical secretary:** Svetlana Jakovljević, Serbian Town Planners' Association
Catalogue editor: Jasna Marčević, Serbian Town Planners' Association
Catalogue design: Tatjana Simonović
Zorica Colović Subotić
Marko Gavrilović, technical preparation



31. МЕЂУ
НАРОДНИ
ЧАЧАК, 8-15
НОВОМБАР 2022

Организа
тор
Реализаци

Главни по
државни


Категорија

Савет Сал

Селекцион

Жири 31. Са
урбанозма

Технички са
Уредник кат
Дизајн кори



КОНКУРСНО РЕШЕЊЕ ЗА ИЗRAДУ УРБАНИСТИЧКО-АРХИТЕКТОНСКОГ РЕШЕЊА ЦЕНТРА НОВОГ
ДЕЛА ГРАДА СА ИДЕЈНИМ РЕШЕЊЕМ ГРАДСКОГ ТРГА У ПРИБОЈУ – ПЈАЦА
COMPETITION DESIGN FOR CENTRE AND SQUARE IN PRIBOJ – PIAZZA

Година израде: 2021.
Аутор: науч. сар. др Татјана Мрђеновић, проф. др Миодраг Ралевић, д-р.
Институција:



Програмско – просторно превођење постојеће пијаце у ПЈАЦ-у креира препознатљив карактер и изглед новог трга који се уједно повезује и тематски сегментира у различита места. Кључно одређење за уређење трга је формирање доминантног идентитета кроз простор (објекат – место) ПЈАЦЕ, док се остали део трга сегментира у просторе којима је идентитет променљив у зависности од ефемерности начина коришћења.

Recognizable essence and appearance of the new square, which is connected and thematically segmented, are created by the programmatic-spatial translation of the existing market in PIAZZA. A central identity is formed in the square through the space (object - place) market, while the rest of the square is divided into spaces whose identities shift with the transient nature of their uses.